




A-A 1:20

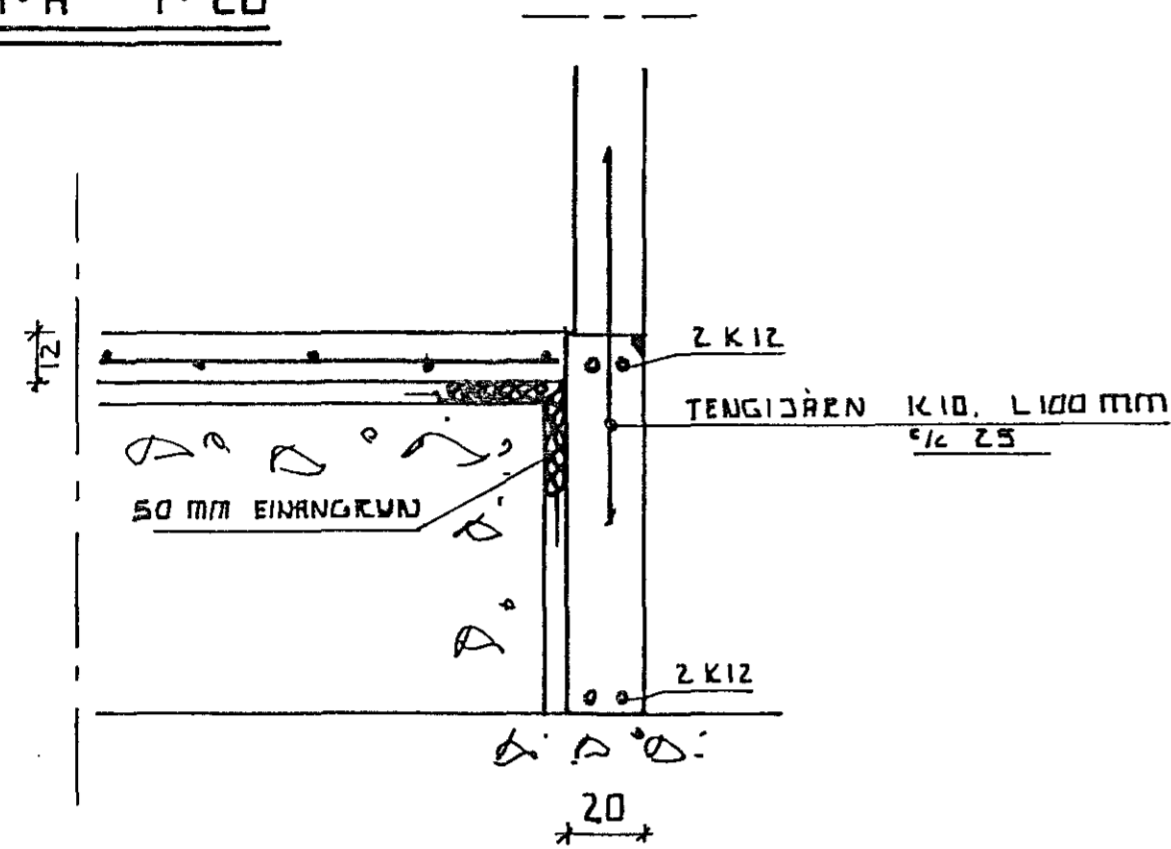


B-B 1:20

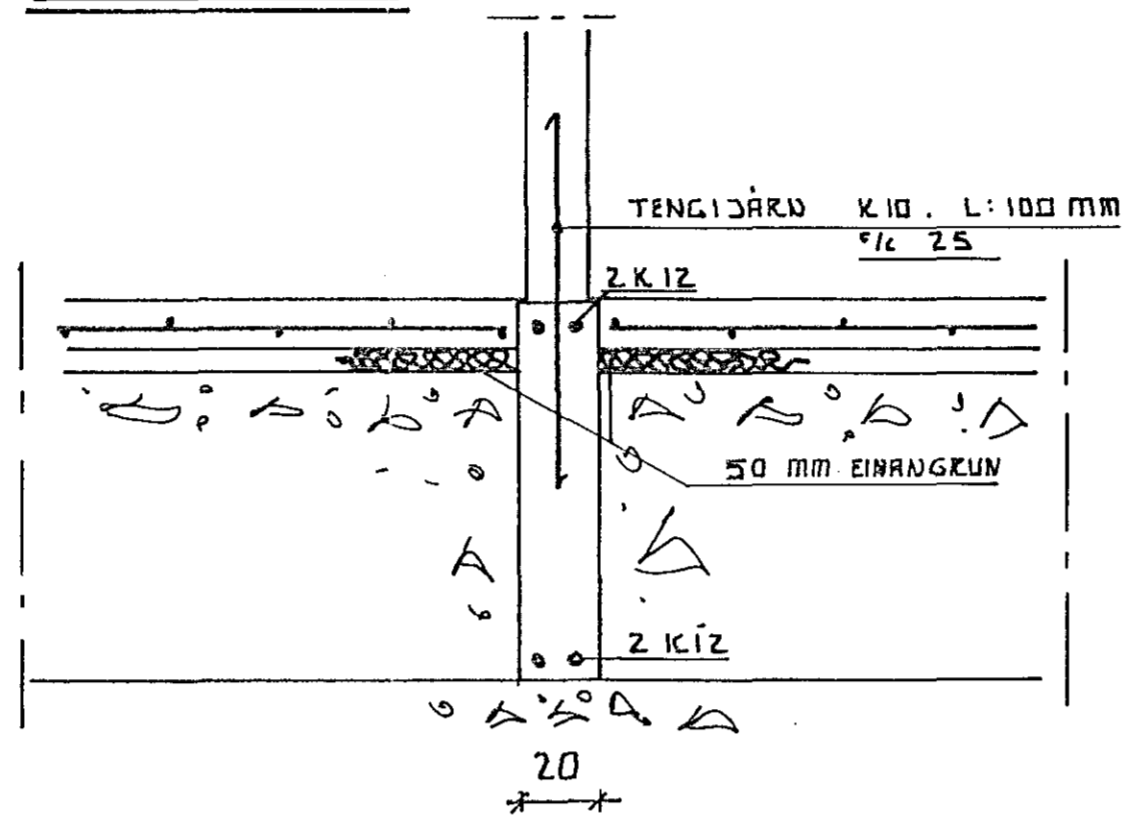

C-C 1:20

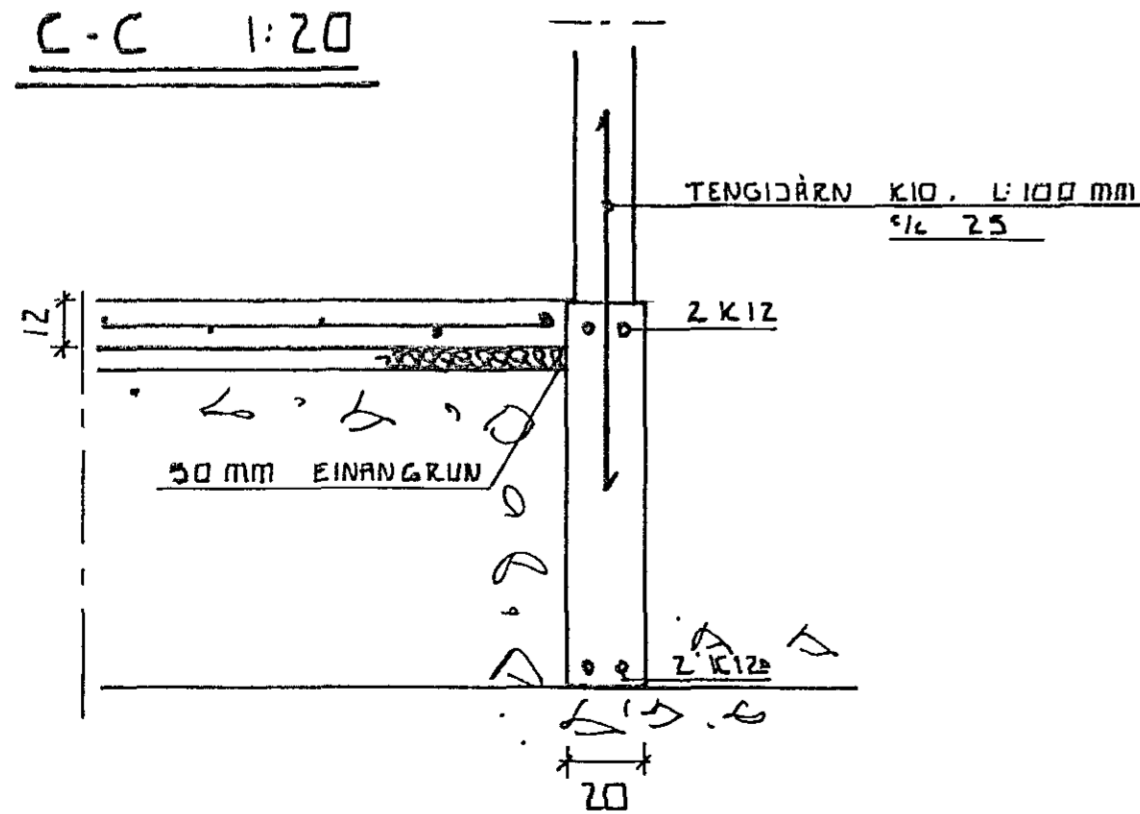

D-D 1:20

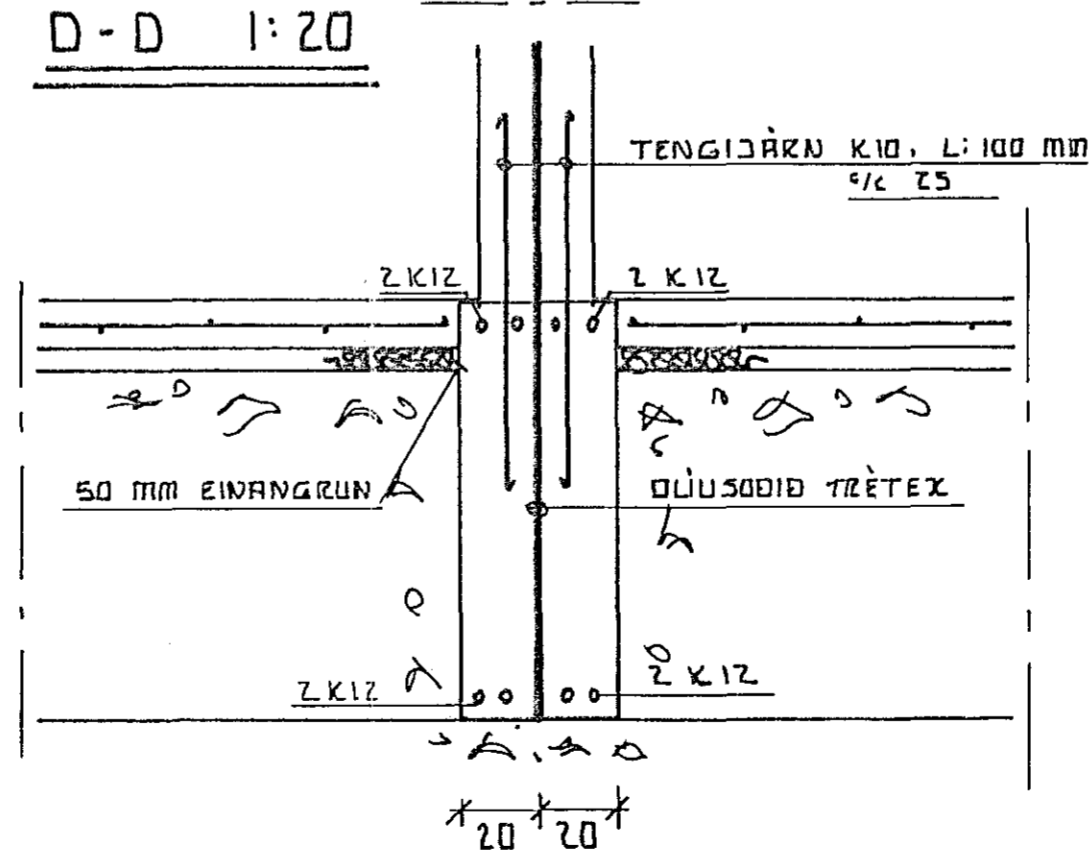

SKÝRINGAR :

Steinsteypa : S 250, sement = 300 kg/m³
v/s = 0.5 , loft 5 - 6 %

Grunnur og undirstöður í samræmi við Byggingareglugerð kafla VII

Hámarks meðal álag á grunn 0.268 MN/m²

Notálag skv. IST/DS 410 , Öryggi skv. IST/DS 409

Vindálag : 1.0 KN/m²

Snjóálag : 1.5 KN/m²

Grafið skal niður á fastan botn

Fyllingarefni skal vera frostfrítt og þjappað mest í 30 cm lögum

Steypuhlúa minnst 3 cm

Fari hæð undirstaða yfir 100 cm komi einföld járngrind


K10 c/c 25 cm ásamt teiknaðri járnalögn

Mínt er á ákvæði Rafveitu Hafnarfjarðar um samtengingu neðri

sökkuljárna

Frankvandir skulu vera í fullu samræmi við gildandi staðla

og Byggingareglugerð

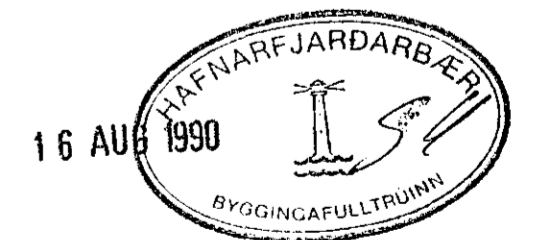

LINDARBERG 28-30		
UNDIRSTÖÐUR . SNID		
ÞÓR GÍSLASON BYGGINGATEKNIFRÆÐINGUR Hjallabraut 37, 220 HF. s.652451	1.02	JÚLÍ 1990
	1:50	<i>Þór Gíslason</i>