




SNID 1 Í ÚTVEGGI 1:20

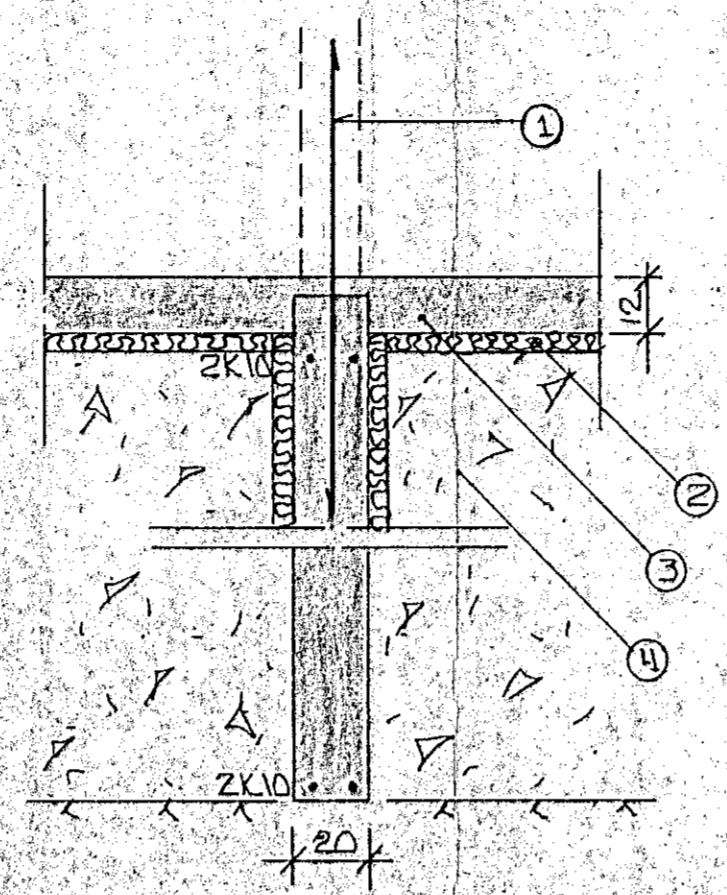


SNID 3 Í MILLIV 1:20

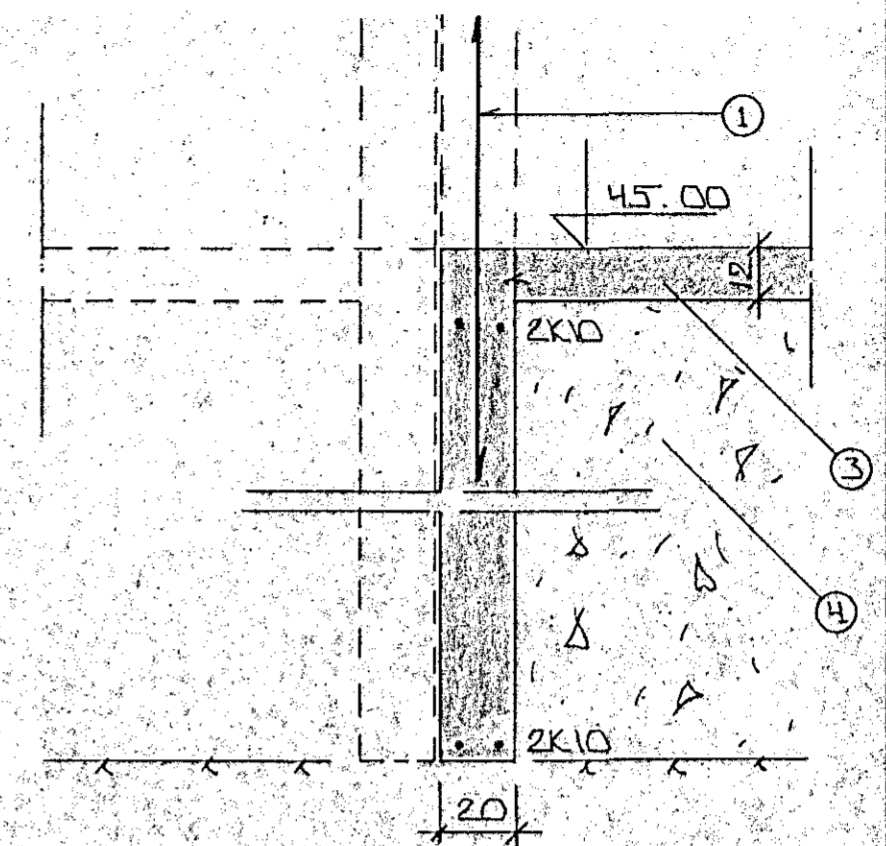

SNID 1:20

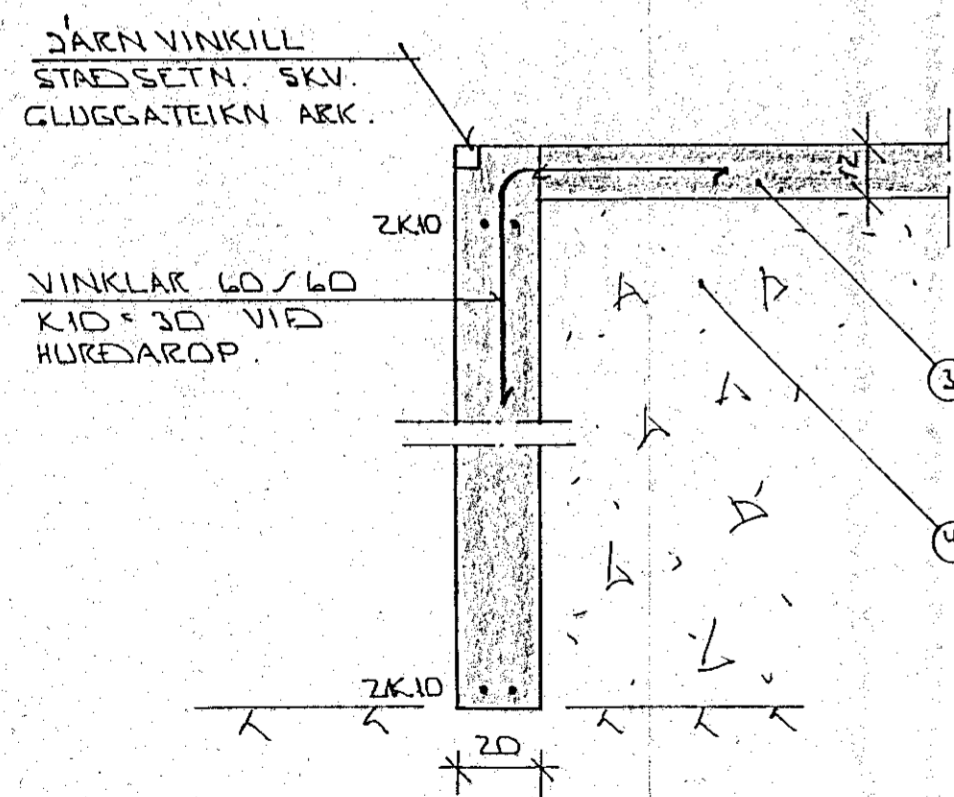

SNID 2 Í HURÐAROP Á BÍLG. 1:20

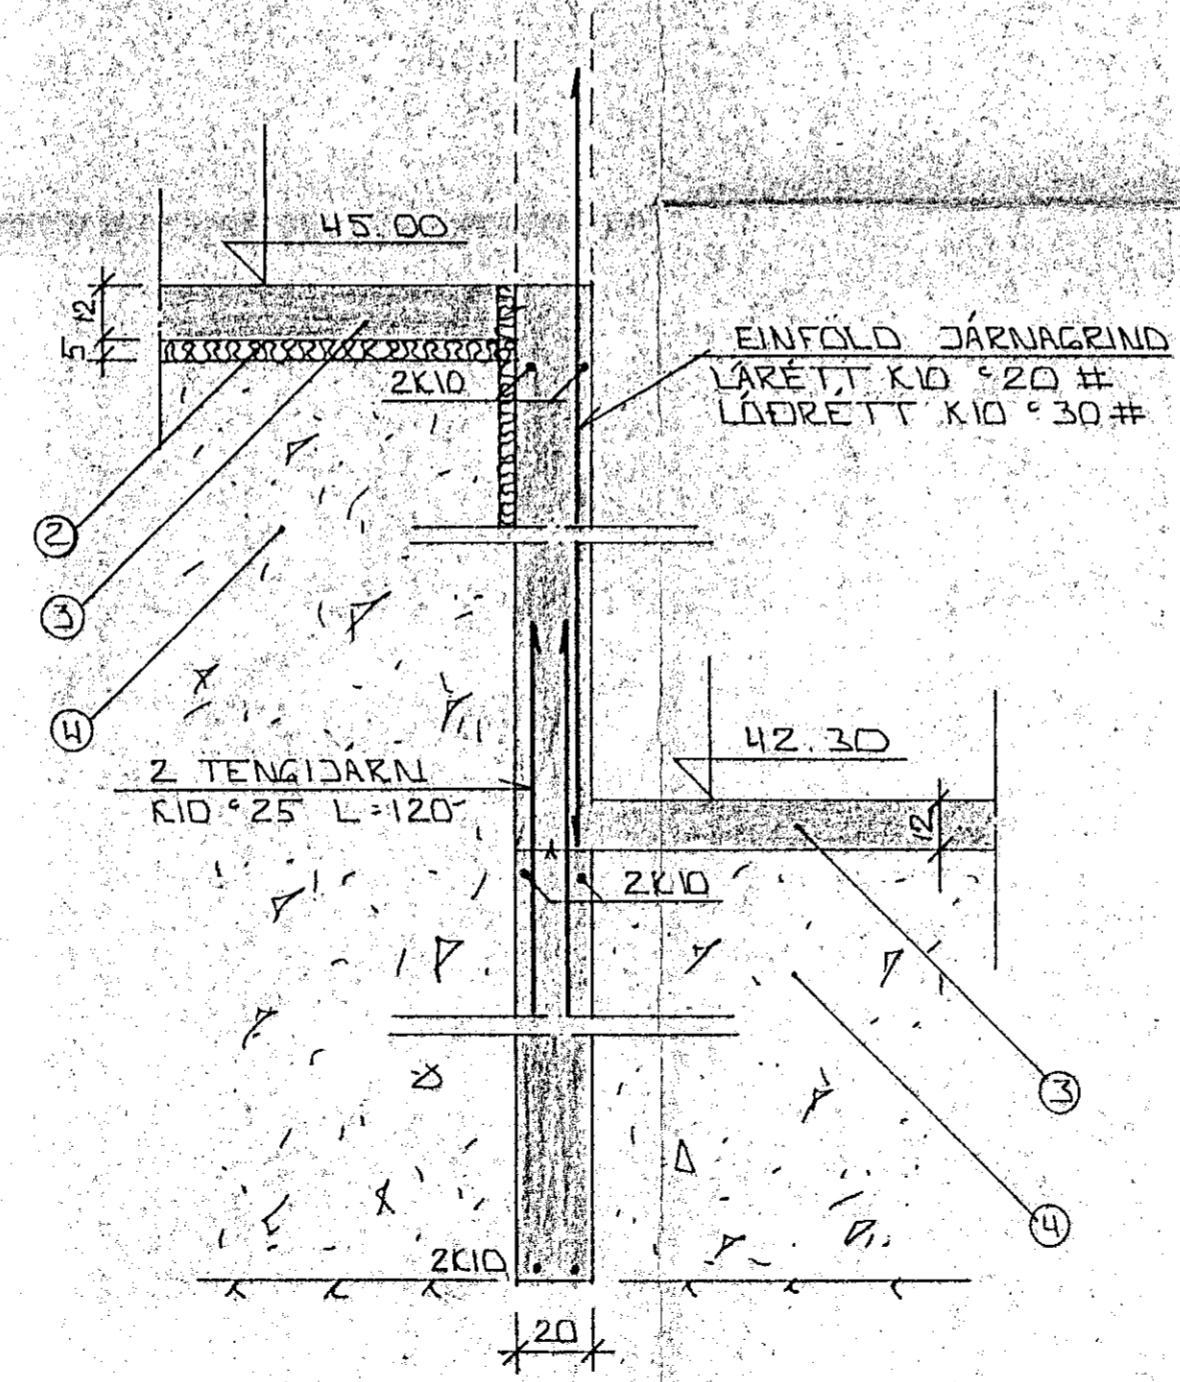


SNID 4 1:50

SKÝRINGAR.

- ① — TENGIDARN K10 30 L=120 OG STANDI AMK. 50 CM YFIR PLÖTU.
- ② — 50 MM PVC EINANGRUN HARPRESSUÐ P.E. 25 - 30 KG/M<sup>3</sup>. EINANGRUNIN NAI AMK. 50 CM. NIÐUR FYRIR PLÖTU Á ÚTVEGGJUM.
- ③ — 12 CM ÓJÄRNÐENT PLATA.
- ④ — GRÚSAR- EÐA HRAUNFYLLING, FROSTTRÚ, OG ÞJAPPIST Í LÖGUM MED TITRANÓPPLU. LAGÞYKKT RADIST AF STÆRF ÞÓPPUNNAE.

2K10 EFST OG NEDST Í SÖKKULVEGGJUM. JÄRNIN SÉU SAMFELLD OG HEIL UM HORN. VÍÐ SAMSKYTTI SKULU ÞAU SKEITT AMK. SEM SVARAE SKEITILENGD. ATHYGLI ER VAKIN Á ÁKVÆÐUM RAFVEITU UM SAMTENGINGU NEDRI SÖKKULJÄRNA. SJÁ TEIKNINGU RAFLAGNAHÖNNUDA. ALMENNAR SKÝRINGAR SJÁ BL.NR. 1-01.

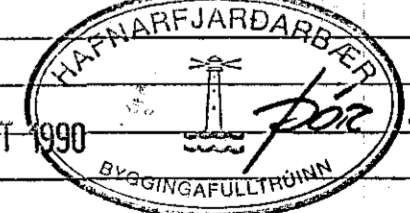			
9-OCT-1990			
BR.NR.	DAGS.	EDLI BREVTINGAR	SIGN.
LINDARBERG IO HAFNARFIREI			DAGS OCT '90
SNID Í UNDIRSTÖÐUR.			HANNAE
MELIKV. 1:20			TEIKNAD <i>[Signature]</i>
SIGURÐUR ÞORLEIFSSON TEKNIFRÆÐINGUR F.T.F.I.			VERK NR. 9043
STRANDGÖTU 11 HAFNARFIREI SÍMI 54751			BLADNR. 1-03