


GRUNNMYND 1. HÆÐAR 1:50

Snið þg 1:20

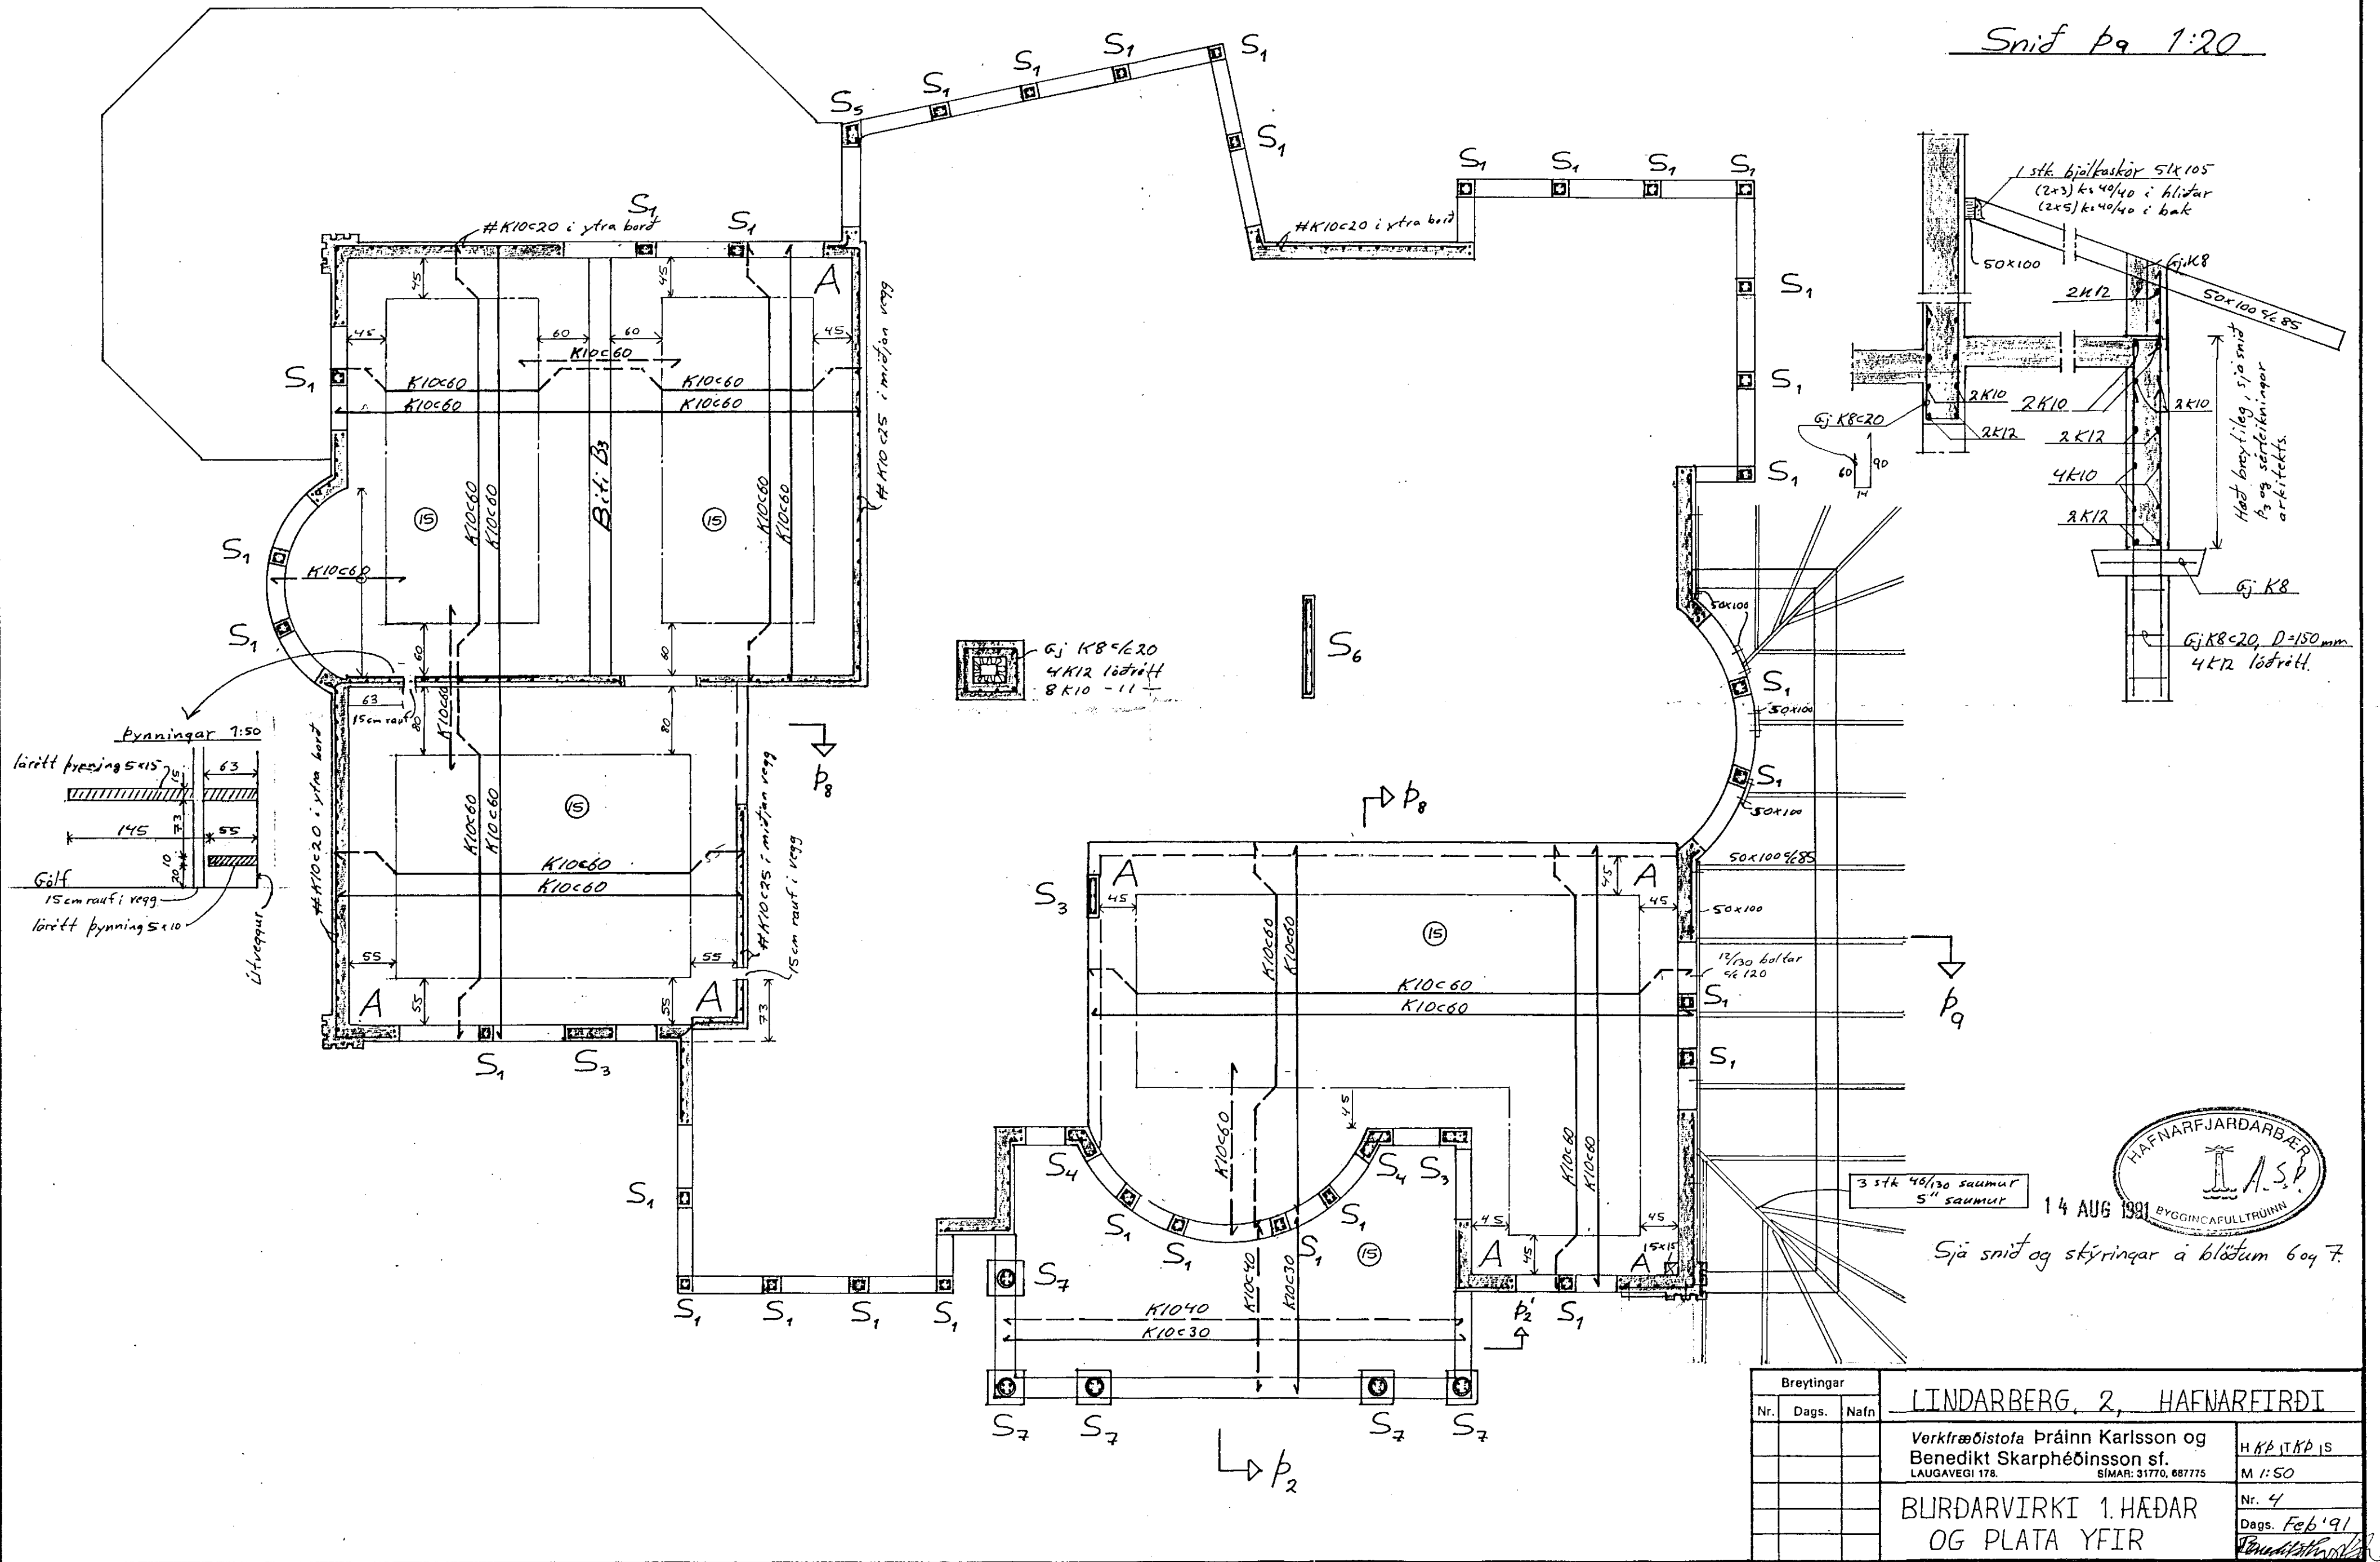

Breytingar			LINDARBERG 2, HAFNARFJÖRÐI	
Nr.	Dags.	Nafn		
			Verkfræðistofa Þráinn Karlsson og Benedikt Skarphéðinsson sf. LAUGAVEGI 17B. SÍMAR: 31770, 687775	H.K.P. T.K.P. IS M 1:50
			BLURDARVIRKI 1. HÆÐAR OG PLATA YFIR	Nr. 4 Dags. Feb '91