

G₂ ↙

GRUNNMYND JARÐHÆÐAR 1:50

G₃ ↙


G₃ ↘

G₁ ↙

G₁ ↗

G₁ ↘

G₉ ↘

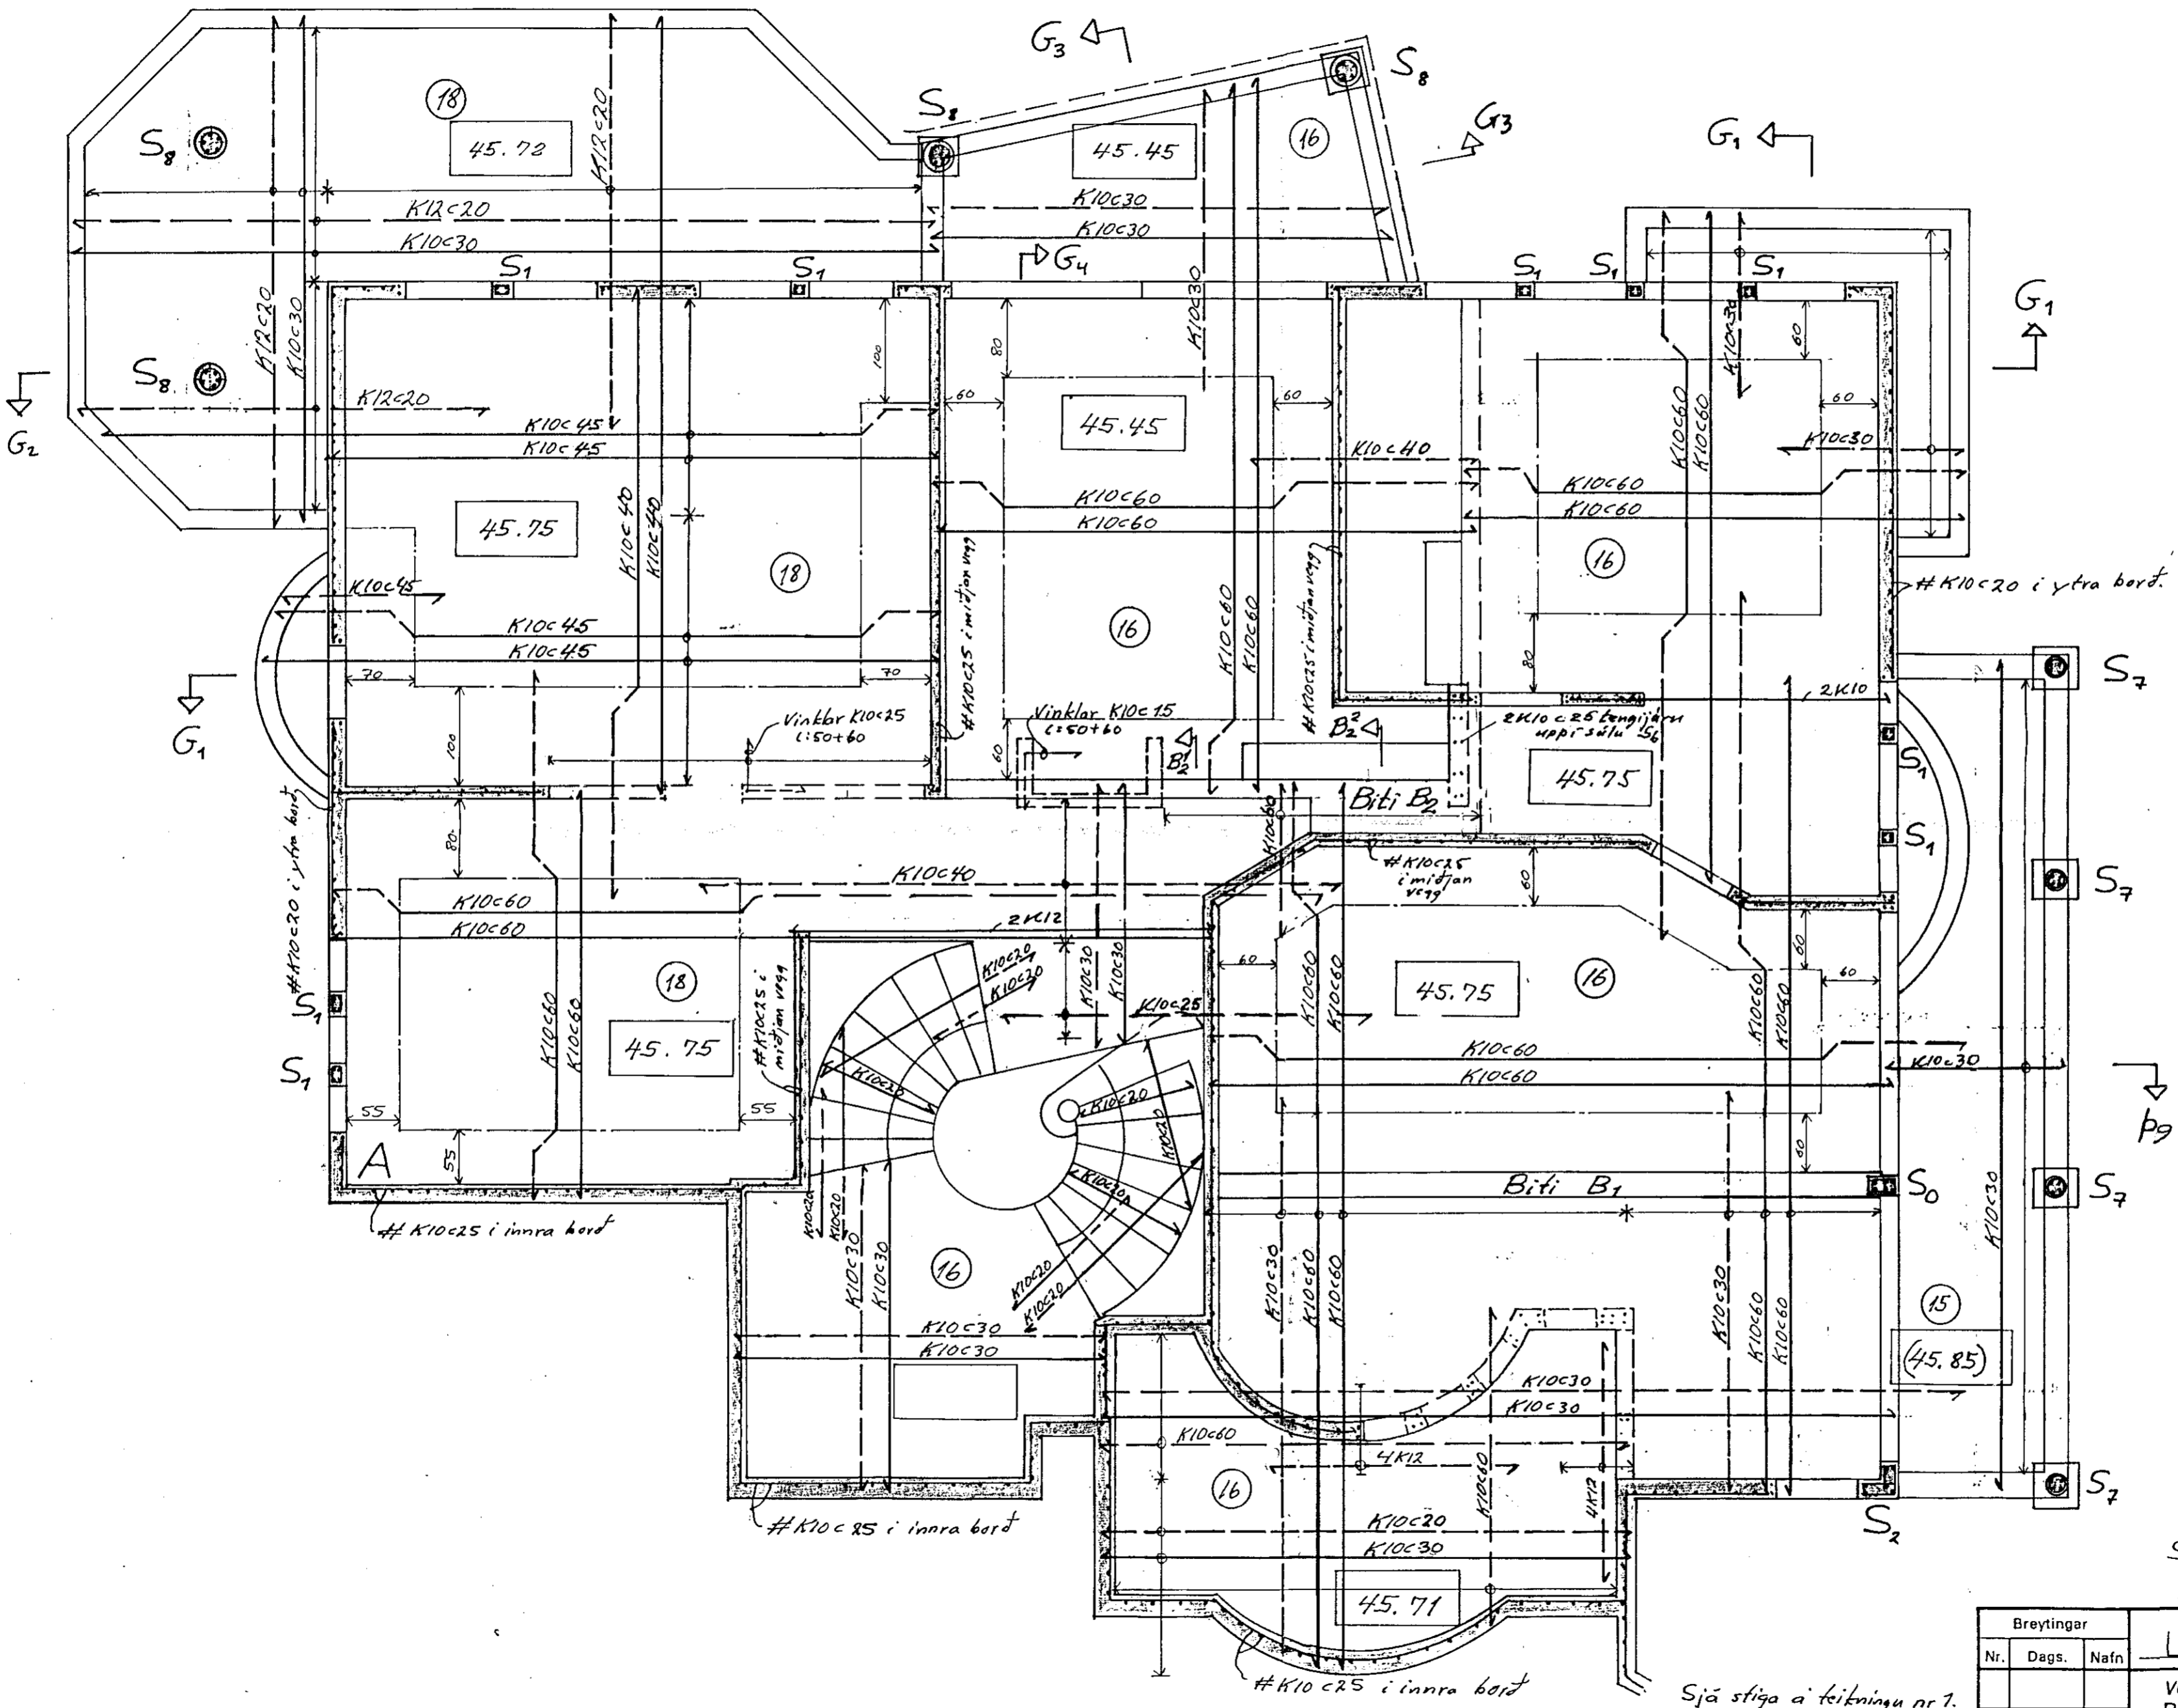

14 AUG 1991



Sjá snið og skýringar á blöðum 6 og 7

Sjá stíga á teikningu nr. 7 af undirstöðum.

Kortar merktir á gílfletur 1.13/8/91 BS

Breytingar			LINDARBERG 2, HAFNAFIRÐI	
Nr.	Dags.	Nafn		
			Verklæðistofa Þráinn Karlsson og Benedikt Skarphéðinsson sf. LAUGAVEGI 17B. SÍMAR: 31770, 887775	H.K. TAB IS M 1:50
			BURÐARVIRKI JARÐHÆÐAR OG PLÖTU YFIR	Nr. 3 Dags. Feb '91