
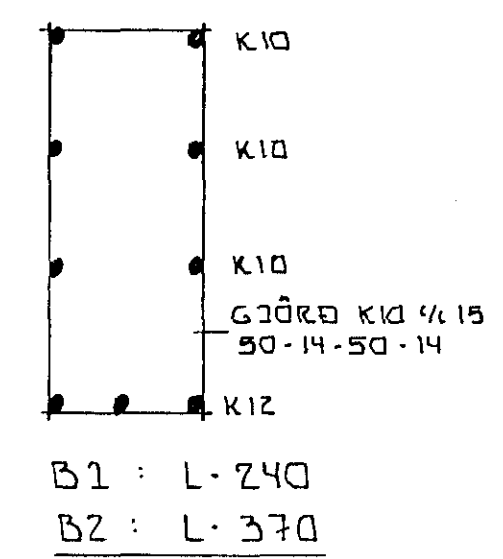


ATH: TENGIDJARN SULA SKULU BRÆÐI TENGIDJARN HÆÐ OG SVÖLLUM.


I PLÖTUBRÚN KOMI 2 STK. TENGIDJARN
1/2 25 L: 60-60

BITI D1/B2 1:10

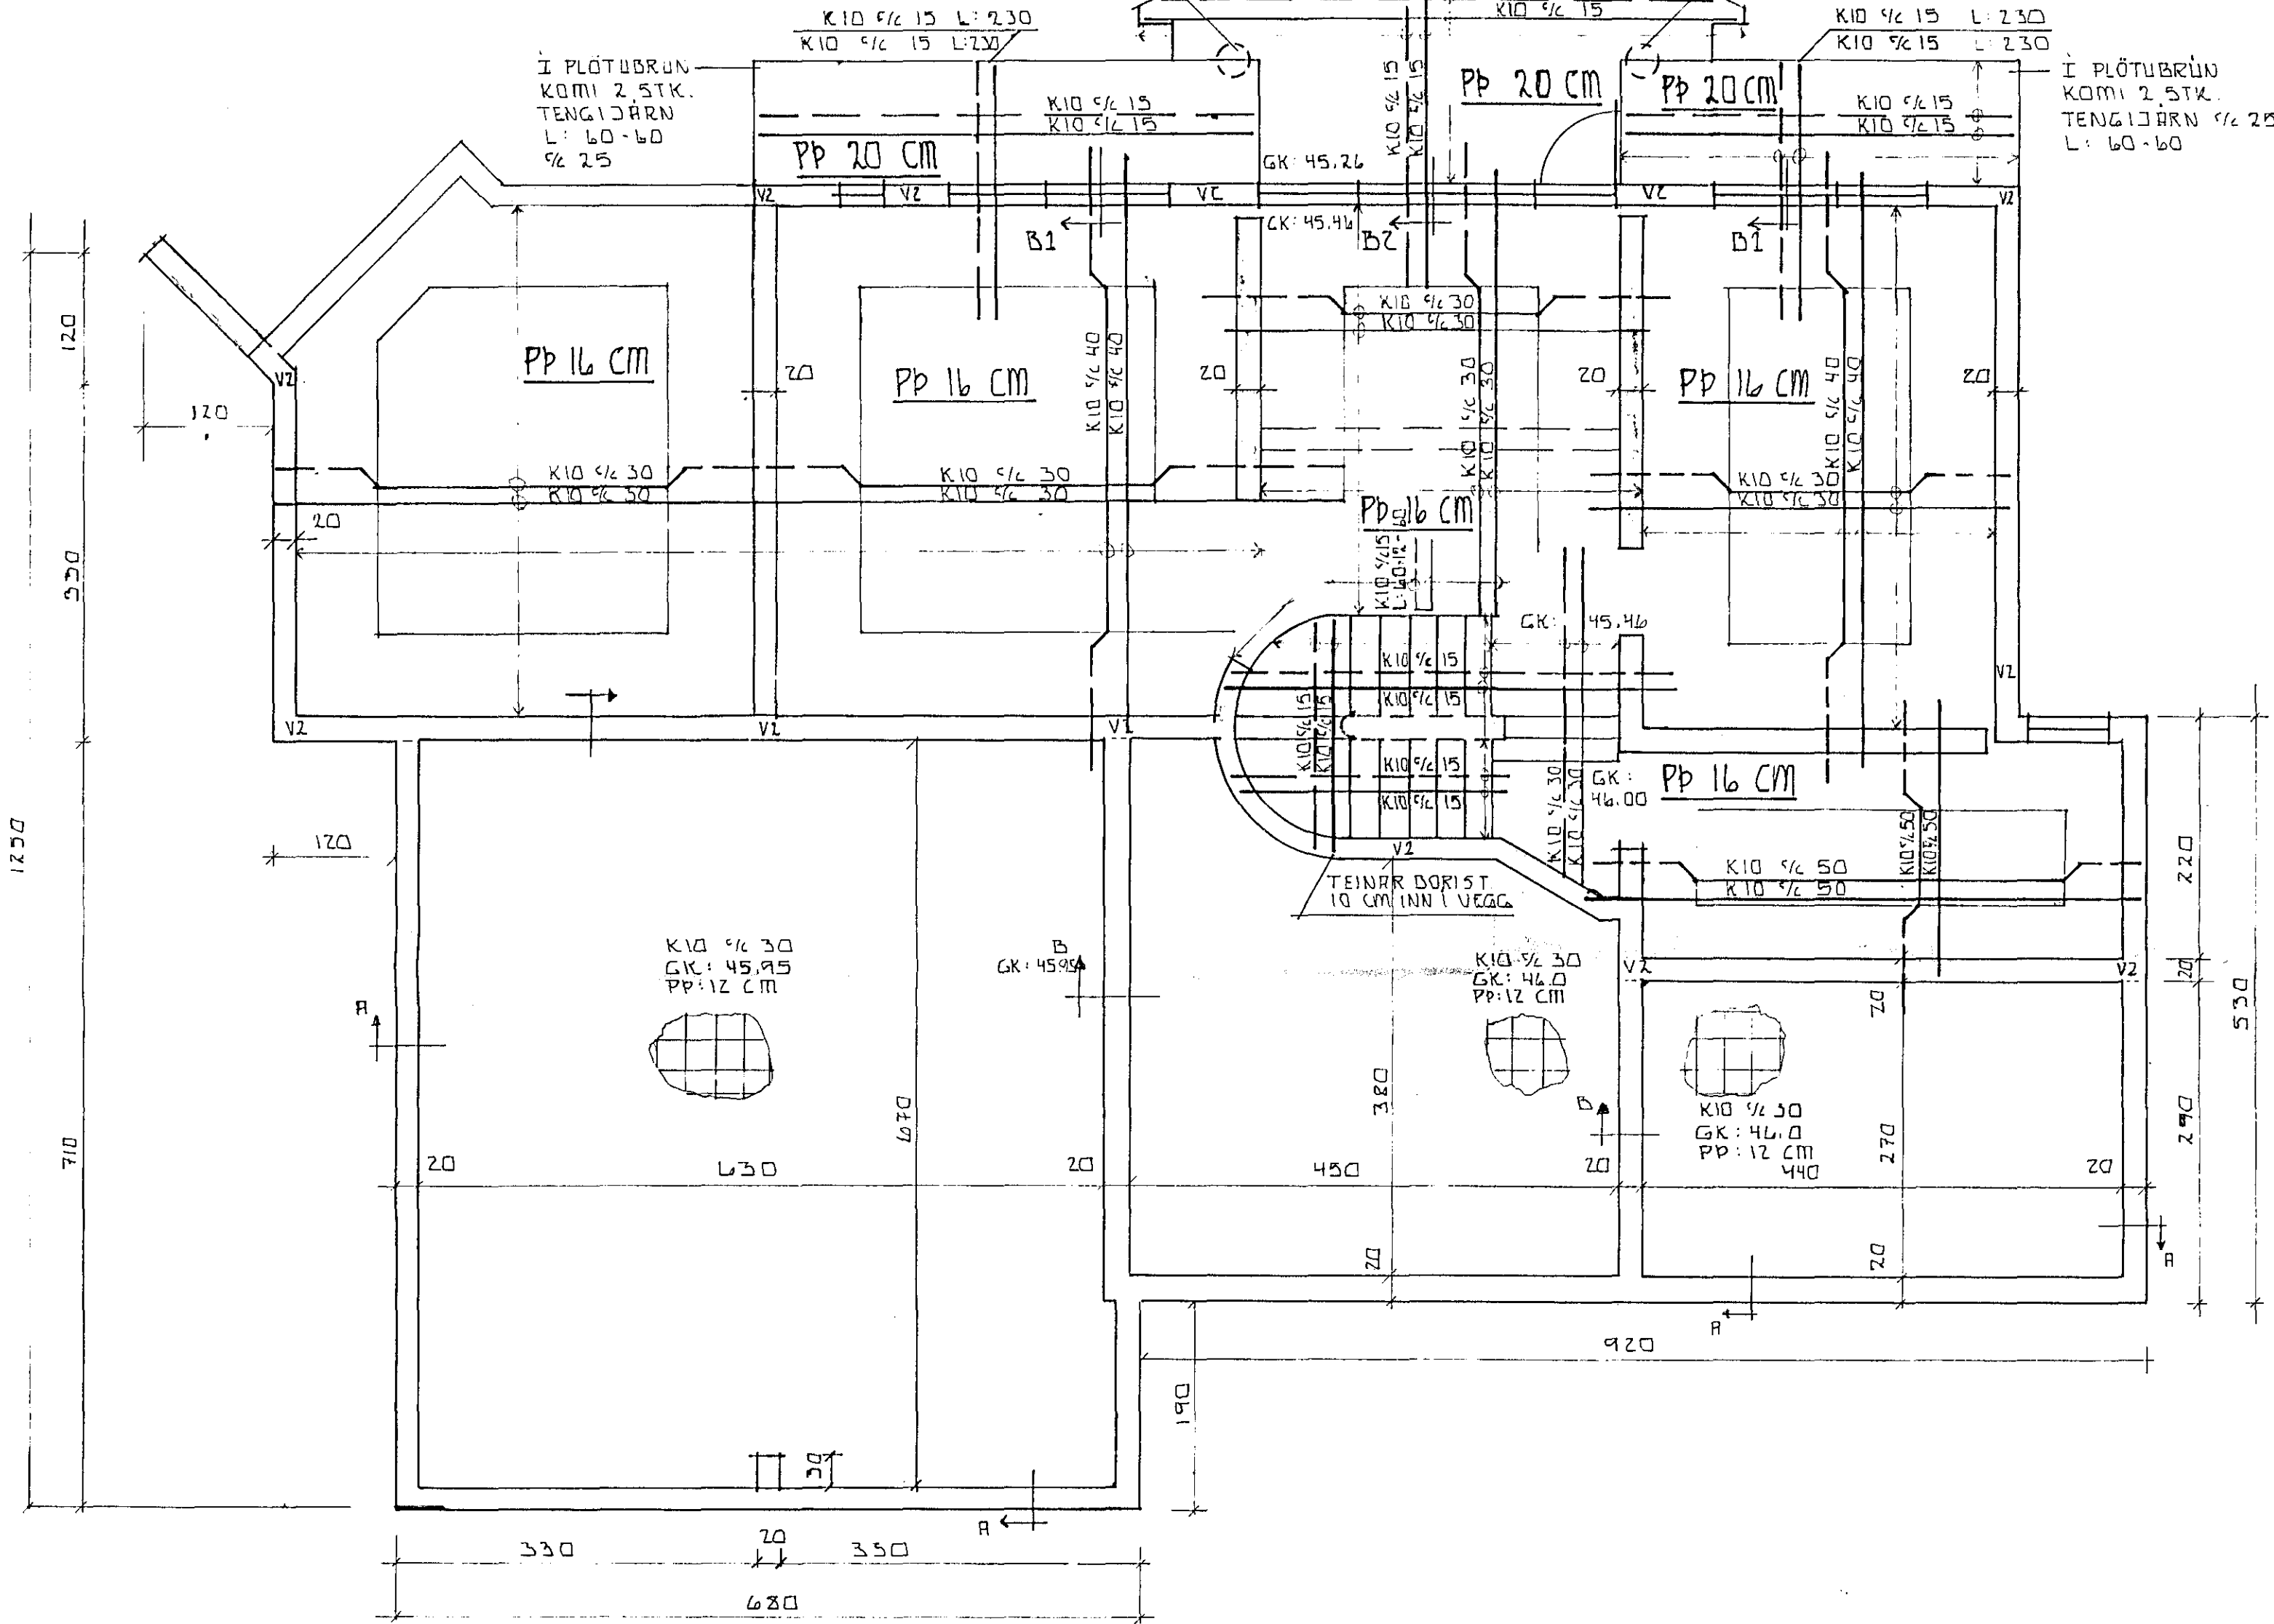

Skýringar :

- I útveggi komi S-250 steinsteypa v/s = 0,5 , loft 5 - 6 %
- I innveggi og plötu komi S-200 steinsteypa v/s 0,5 , loft 5 - 6 %
- Steypuhula sé 3 cm
- I vegg merktir V2 komi tvöföld grind K10 c/c 30
- I aðra útveggi komi einföld grind K10 c/c 25 í ytri brún
- I milliveggi komi einföld grind K10 c/c 25 í miðju
- Yfir glugga komi 3 K10, undir og upp með gluggum komi 2 K10, nema annað sé tilgreint, er nái ank. 50 cm út fyrir sittvoru megin
- I veggenda komi 2 K10
- Járngrind skal vera heil fyrir horn

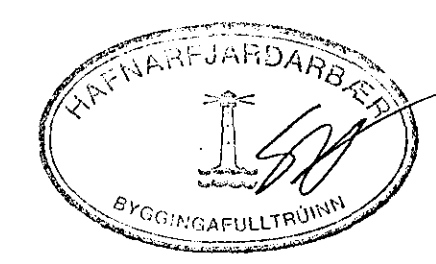

26 NOV 1991

LINDARBERG 4		
PLHTA YFIR KJALLARA.		
DÓR GÍSLASON BYGGINGATEKNIFRÆÐINGUR Hjállebrun 57, 220 HÉ. s.652-51	NR. 1.05 1:50	NÓV 1991 Dór Gíslason