


ALLIR VEGGIR 20 CM
 SMÍÐ Í UNDIRSTÖÐUR. SJÁ 1.03

SKÝRINGAR :

Steinsteypa : S 250, sement = 300 kg/m³
 v/s = 0.5 , loft 5 - 6 %
 Grunnur og undirstöður í samræmi við Byggingareglugerð kafla VII
 Hámarks meðal álag á grunn 0.26 MN/m²
 Notálag skv. IST/DS 410 , Öryggi skv. IST/DS 409
 Vindálag : 1.70 KN/m²
 Snjóálag : 1.5 KN/m²
 Grafið skal niður á fastan botn
 Fyllingarefni skal vera frostfrítt og þjappað mest í 30 cm lögum
 Steypuhlúa minnst 3 cm
 Fari hæð undirstaða yfir 100 cm komi einföld járngrind
 K10 c/c 25 cm ásamt teiknaðri járnalögn
 Minnt er á ákvæði Rafveitu Hafnarfjarðar um samtengingu neðri
 sökkuljárna
 Fránkvæmdir skulu vera í fullu samræmi við gildandi staðla
 og Byggingareglugerð

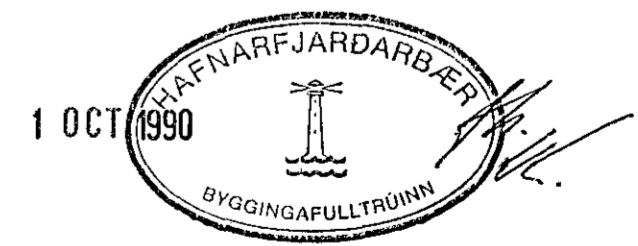

LINDARBERG 4	
UNDIRSTÖÐUR KJALLARA	
ÞÓR GÍSLASON BYGGINGAÞEKNIFRÆÐINGUR Hjallabraut 37, 220 HF. s.652451	NR 1.01 MKV 1:50
SEPT. 1990	Þór Gíslason