


Skýringar :

- Í útveggi komi S-250 steinsteypa
- v/s = 0,5 , loft 5 - 6 %
- Í innveggi og plötu komi S-200 steinsteypa
- v/s 0,5 , loft 5 - 6 %
- Steyphula sé 3 cm
- Í vegg merktir V2 komi tvöföld grind K10 c/c 30
- Í aðra útveggi komi einföld grind K10 c/c 25 í ytri brún
- Í milliveggi komi einföld grind K10 c/c 25 í miðju
- Yfir glugga komi 3 K10, undir og upp með gluggun komi 2 K10, nema annað sé tilgreint, er nái ank. 50 cm út fyrir sitthvoru megin
- Í veggenda komi 2 K10
- Járnagrind skal vera heil fyrir horn

25 NOV 1991

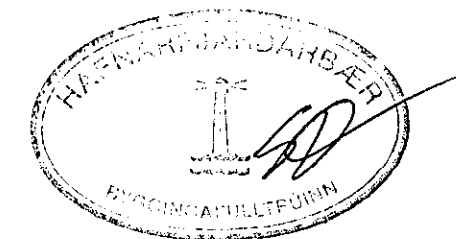

SMÍÐMYNDIR. SJÁ TEIKN. 1.07.

LINDARBERG 4.		
VEGGIR AÐKJUMHÆÐAR		
ÞÓÐR GÍSLASON BYGGINGAVALTÖÐUN HVERKFRÁHAFER, 101 RE, 101-51	NR. 1.06	NÓV 1991
	1:50	Þóðr Gíslason