


FRÁGANGUR Á SPERRUM VID SKORSTEIN
M 1:10

SKÝRINGAR

ÞAKJÄRN SKAL LAGT ÞANNIG AD PAPPI SKAÐIST EKKI AF JÄRNBRUNUM FRÁGANGUR Á RAPPA SKAL VERA I SAMRÆMI VID RB-BLÖÐ Á HLÍÐARSAMSKEYTUM SKULU ÞAKJÄRNPLÖTUR SKARAST UM 2½ BÄRUR EDA SKV. FYRIRMÆLUM FRAMLEIÐANDA Á ENDASAMSKEYTUM SKARIST PLÖTUR UM 35cm. VID NEGLINGU Á ÞAKJÄRNPLÖTUM SKAL NOTA GUNNEBO KAMBSAUM 40/60 ÚR STALI MED NEOPREN FYLINGU UNDIR HAUS (EDA ANNAN SAUM SAMBÆRILEGANN), SEM NEGLIST I HÄBÄRU. ÞAKJÄRN SKAL NEGLA I AÐRA HVERJA HÄBÄRU. NEMA VID ÞAKBRUNIR Á 1m BREIDU SVÆÐI SKAL FJARLÆGD MILLI NAGLA RADA VERA MEST 35cm. Á HLÍÐARSAMSKEYTUM PLATNA SKAL EKKI VERA MEIRA EN 35 cm MILLI NAGLA. LÄMARKS FJÖLDI GUNNEBO KAMBSAUMS SE 17 stk/m² NEMA Á 1m BREIDU BILI Á ÞAKKANTI SÉU AMK. 13 stk/m² ÖLL ÖNEFND MÄL ERU I cm, NEMA STÆÐIR Á SPERRUM ERU I mm.

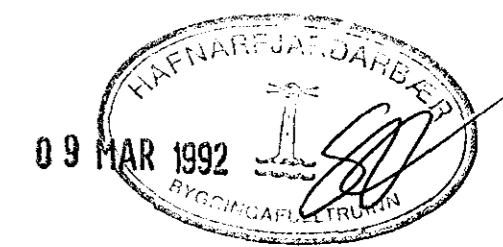

LINDARBERG 6, HAFNARFIRÐI
SPERRUPLAN