


SKÝRINGAR

ÞAKJÄRN SKAL LAGT ÞANNIG AÐ PAPPÍ SKAÐIST EKKI AF JÄRNBRÜNUM. FRÁGANGUR AÐ RAPPA SKAL VERA Í SAMRÆMI VÍÐ RB-BLÖÐ A HLIÐARSAMSKEYTUM SKULU ÞAKJÄRNSPLÖTUR SKARAST UM 2½ ÞÁRUR EÐA SKV. FYRIRMÆLUM FRAMLÍÐANDÁ A ENDASAMSKEYTUM SKARIST PLÖTUR UM 35cm. VÍÐ NEGLINGU A ÞAKJÄRNSPLÖTUM SKAL NOTA GUNNEBO KAMBSAUM 40/60 UR STALI MÊÐ NEOPREN FÝLLINGU UNDIR HAUS (EÐA ANNAN SAUM SAMBÆRILEGANN), SEM NEGLIST Í HÁBÁRU. ÞAKJÄRN SKAL NEGLA Í AÐRA HVERJA HÁBÁRU. NEMA VÍÐ ÞAKBRÜNIR A 1m BREIÐU SVÆÐI SKAL FJANLÆGD MILLI NAGLA RADA VERA MEST 35cm. A HLIÐARSAMSKEYTUM PLATNA SKAL EKKI VERA MEIRA EN 35 cm MILLI NAGLA. LÁMARKS FJÖLDI GUNNEBO KAMBSAUMS SE 17 ^{stk/4m} NEMA A 1m BREIÐU BILI A ÞAKKANTI SEU AMK. 13 ^{stk/4m} ÖLL ÖNEFND MÁL ERU Í cm, NEMA STÆRDIR A SPERRUM ERU Í mm.

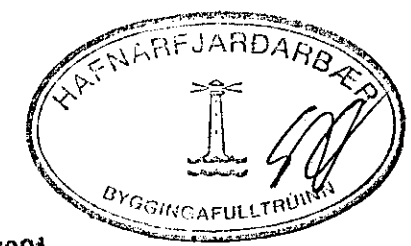

28 NOV 1991

LINDARBERG 6, HAFNARFIRÐI
SPERRUPLAN

bl.