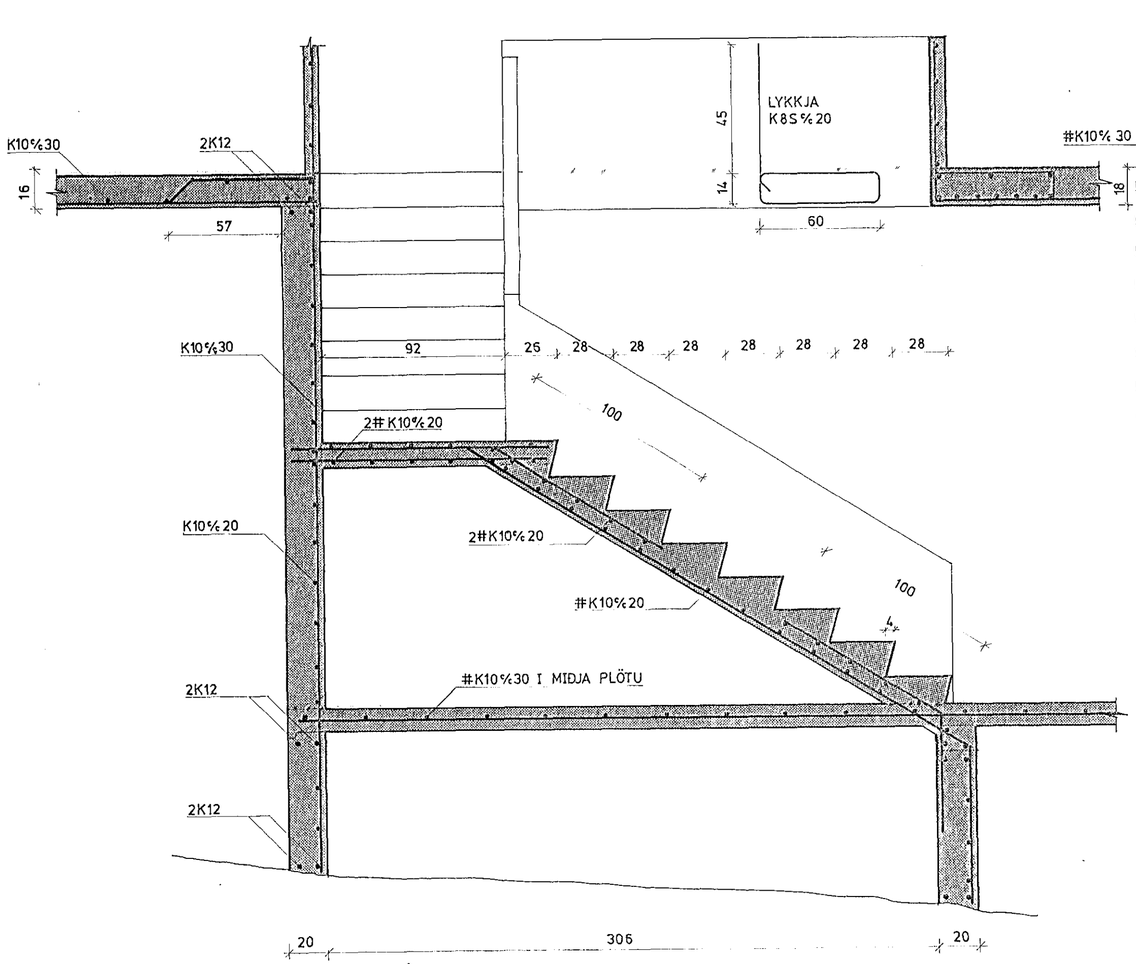

E SNIÐ
5 | 1 M 1:20

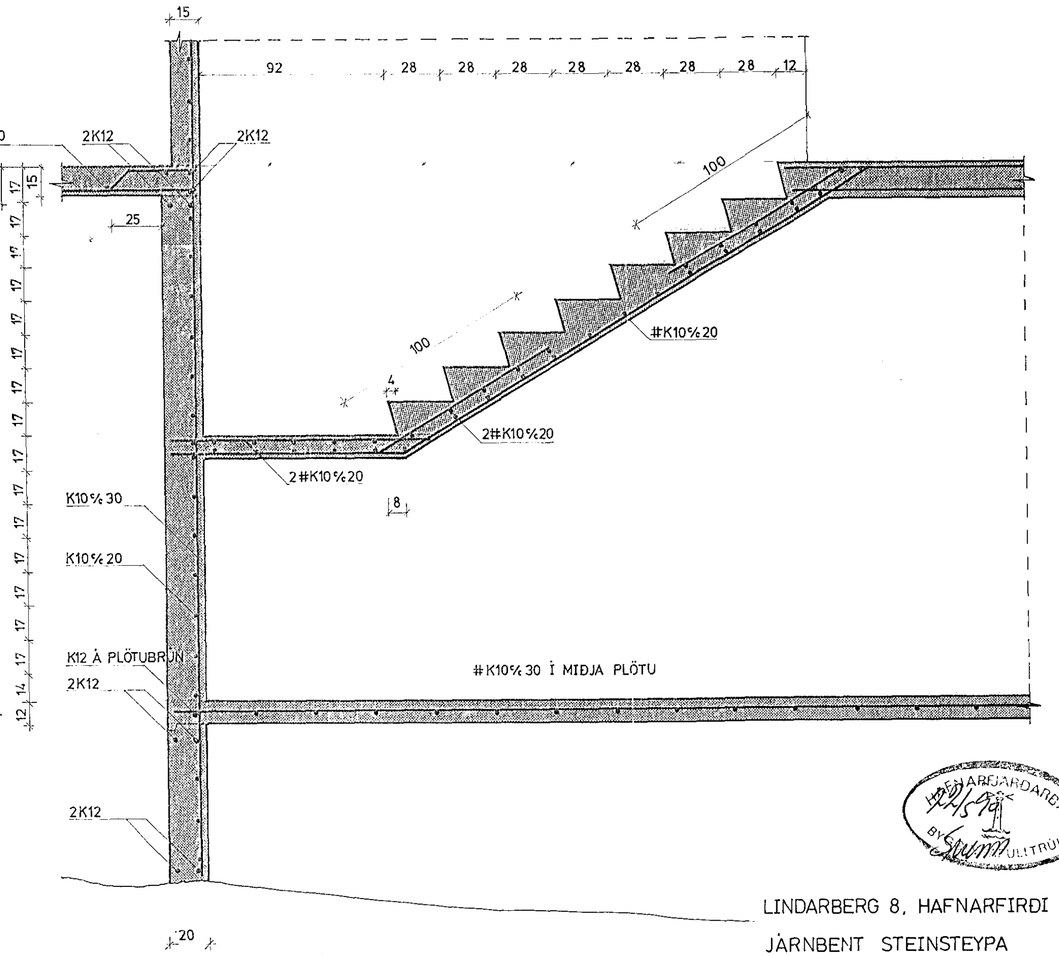

F SNIÐ
5 | 1 M 1:20

HAFNARFJARÐARBÆR
BYGGINGARFULLTRÚI

LINDARBERG 8, HAFNARFIRÐI

JÁRNBENT STEINSTEYPA
SNIÐ E OG F

DAGS: MAÍ 1990 MK. 1:20 BLAÐ 5