


SPERRUPLAN M 1:50

SKÝRINGAR

ÞAKJÄRN SKAL LAGT ÞANNIG AD ÞAPPI SKAÐIST EKKI AF JÄRNBRUNUM. FRÁGANUR Á PAPPÁ SKAL VERA Í SAMRÆMI VÍÐ R.B. BLÓÐ. Á HLÍÐARSAMSKEYTUM SKULU ÞAKJÄRNSPLOTUR SKARAST UM 2 1/2 ÞARUR, EÐA SKV. FYRIRMÆLUM FRAMLÍÐENDA. Á ENÐASAMSKEYTUM SKARIST PLOTUR UM 35cm. VÍÐ NEGLINGU Á ÞAKJÄRNSPLOTUM SKAL NOTA GUNNEBO KAMBSAUM 40/60 UR STÁLI MEÐ NEOPRENFYLLINGU UNDIR HAUS (EÐA ANNAN SAUM SAMBÆRTILEGANN), SEM NEGLIST Í HÁBARU. ÞAKJÄRN SKAL NEGLA Í AÐRA HVERJA HÁBARU, NEMA VÍÐ ÞAKBRUNIR Á 1m BREIÐU SVÆÐI SKAL FJARLÆÐ MILLI NAGLA-RADA VERA MEST 35cm. Á HLÍÐARSAMSKEYTUM PLATNA SKAL EKKI VERA MEIRA EN 35 cm MILLI NAGLA. LAMARKS FJÓLDI GUNNEBO KAMBSAUMS SE 7 stk/m² NEMA Á 1m BREIÐU ÞILI Á ÞAKKANTI SEU AMK. 13 stk/m². ÖLL ONEFND MÁL ERU 1cm, NEMA STÆÐIR Á SPERRUM ERU 1 mm.

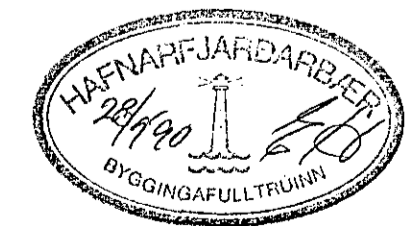

LINDARBERG 8 HAFNARFIRÐI

ÞAK:
SPERRUPLAN