



GRUNNMYND PLÖTU YFIR KJALLARA M 1:50

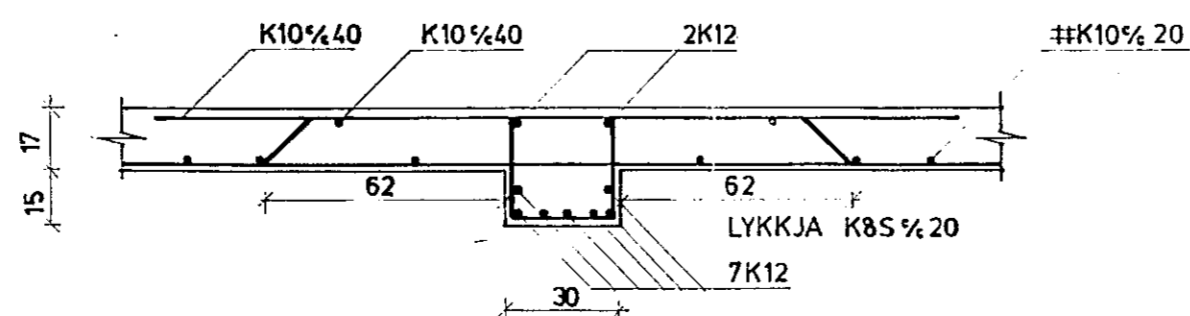

SNID Í BITA I BÍLSKÜRSPÖTU M 1:20

SKÝRINGAR

ÖLL MÁL ERU í cm NEMA KÓTAR í m OG
 JÄRNAPVERMÁL í mm.
 STEYPA Í PLÖTU SKAL VERA S-280
 1/5-TALA 0,55
 FRAMKVÆMDAFLOKKUR B.
 STÁLGÆDI SÉU KS40 OG KS40S
 Í ALLA ÚTVEGGI KOMI EINNFOÐ JÄRNAGRIND
 K10%20 LÁRÉTT OG K10%30 LÖDRÉTT
 STEYPUHULA JÄRNA Í ÚTVEGG SKAL
 VERA 2cm.

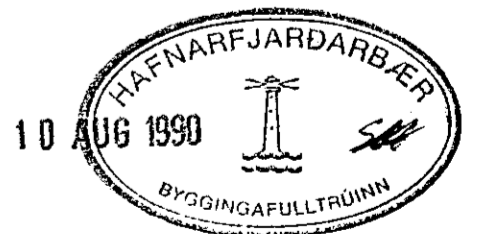

LINDARBERG 8, HAFNARFIRÐI.
 JÄRNBENT STEINSTEYPA.
 GRUNNMYND PLÖTU YFIR KJALLARA