

SKÝRINGAR:
 Í ALLA STEYPTA INNVEGGI
 KOMI KID 1/2 20, LÁÐÉTT
 OG KID 1/2 30 LÖÐÉTT,
 JAKAÐAGGJAFD KOMI Í MIÐIANVEGG.
 Í STEYPTA ÚTVEGGI KOMI
 KID 1/2 20 LÁÐÉTT
 OG KID 1/2 30 LÖÐÉTT,
 JAKAÐAGGJAFD KOMI Í ÚTBÆLNU

SÚLA 1

SÚLA 2







NR 1 NR 2

NR 3

NR 4

NR 5

NR 6

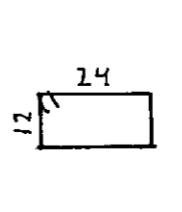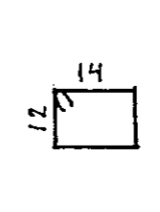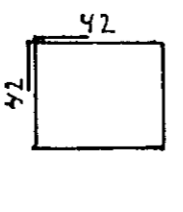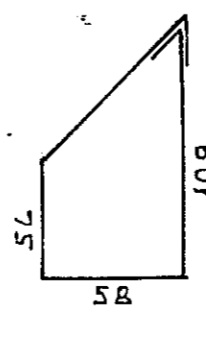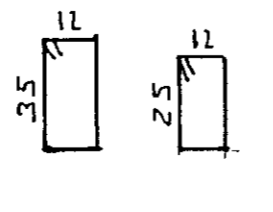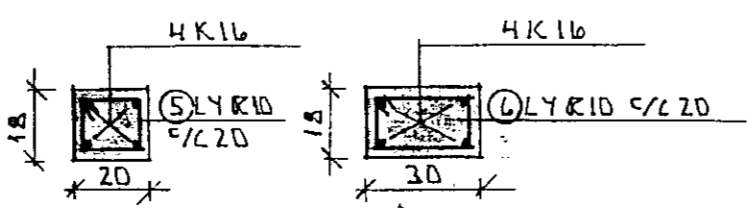

SNID A-A

SNID B-B



SNID C-C

SNID D-D

SNID E-E

SNID F-F

DEILI G

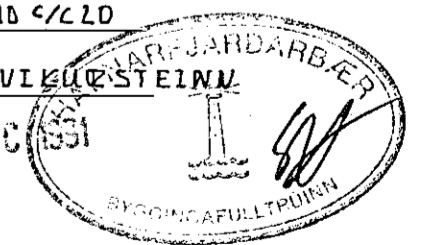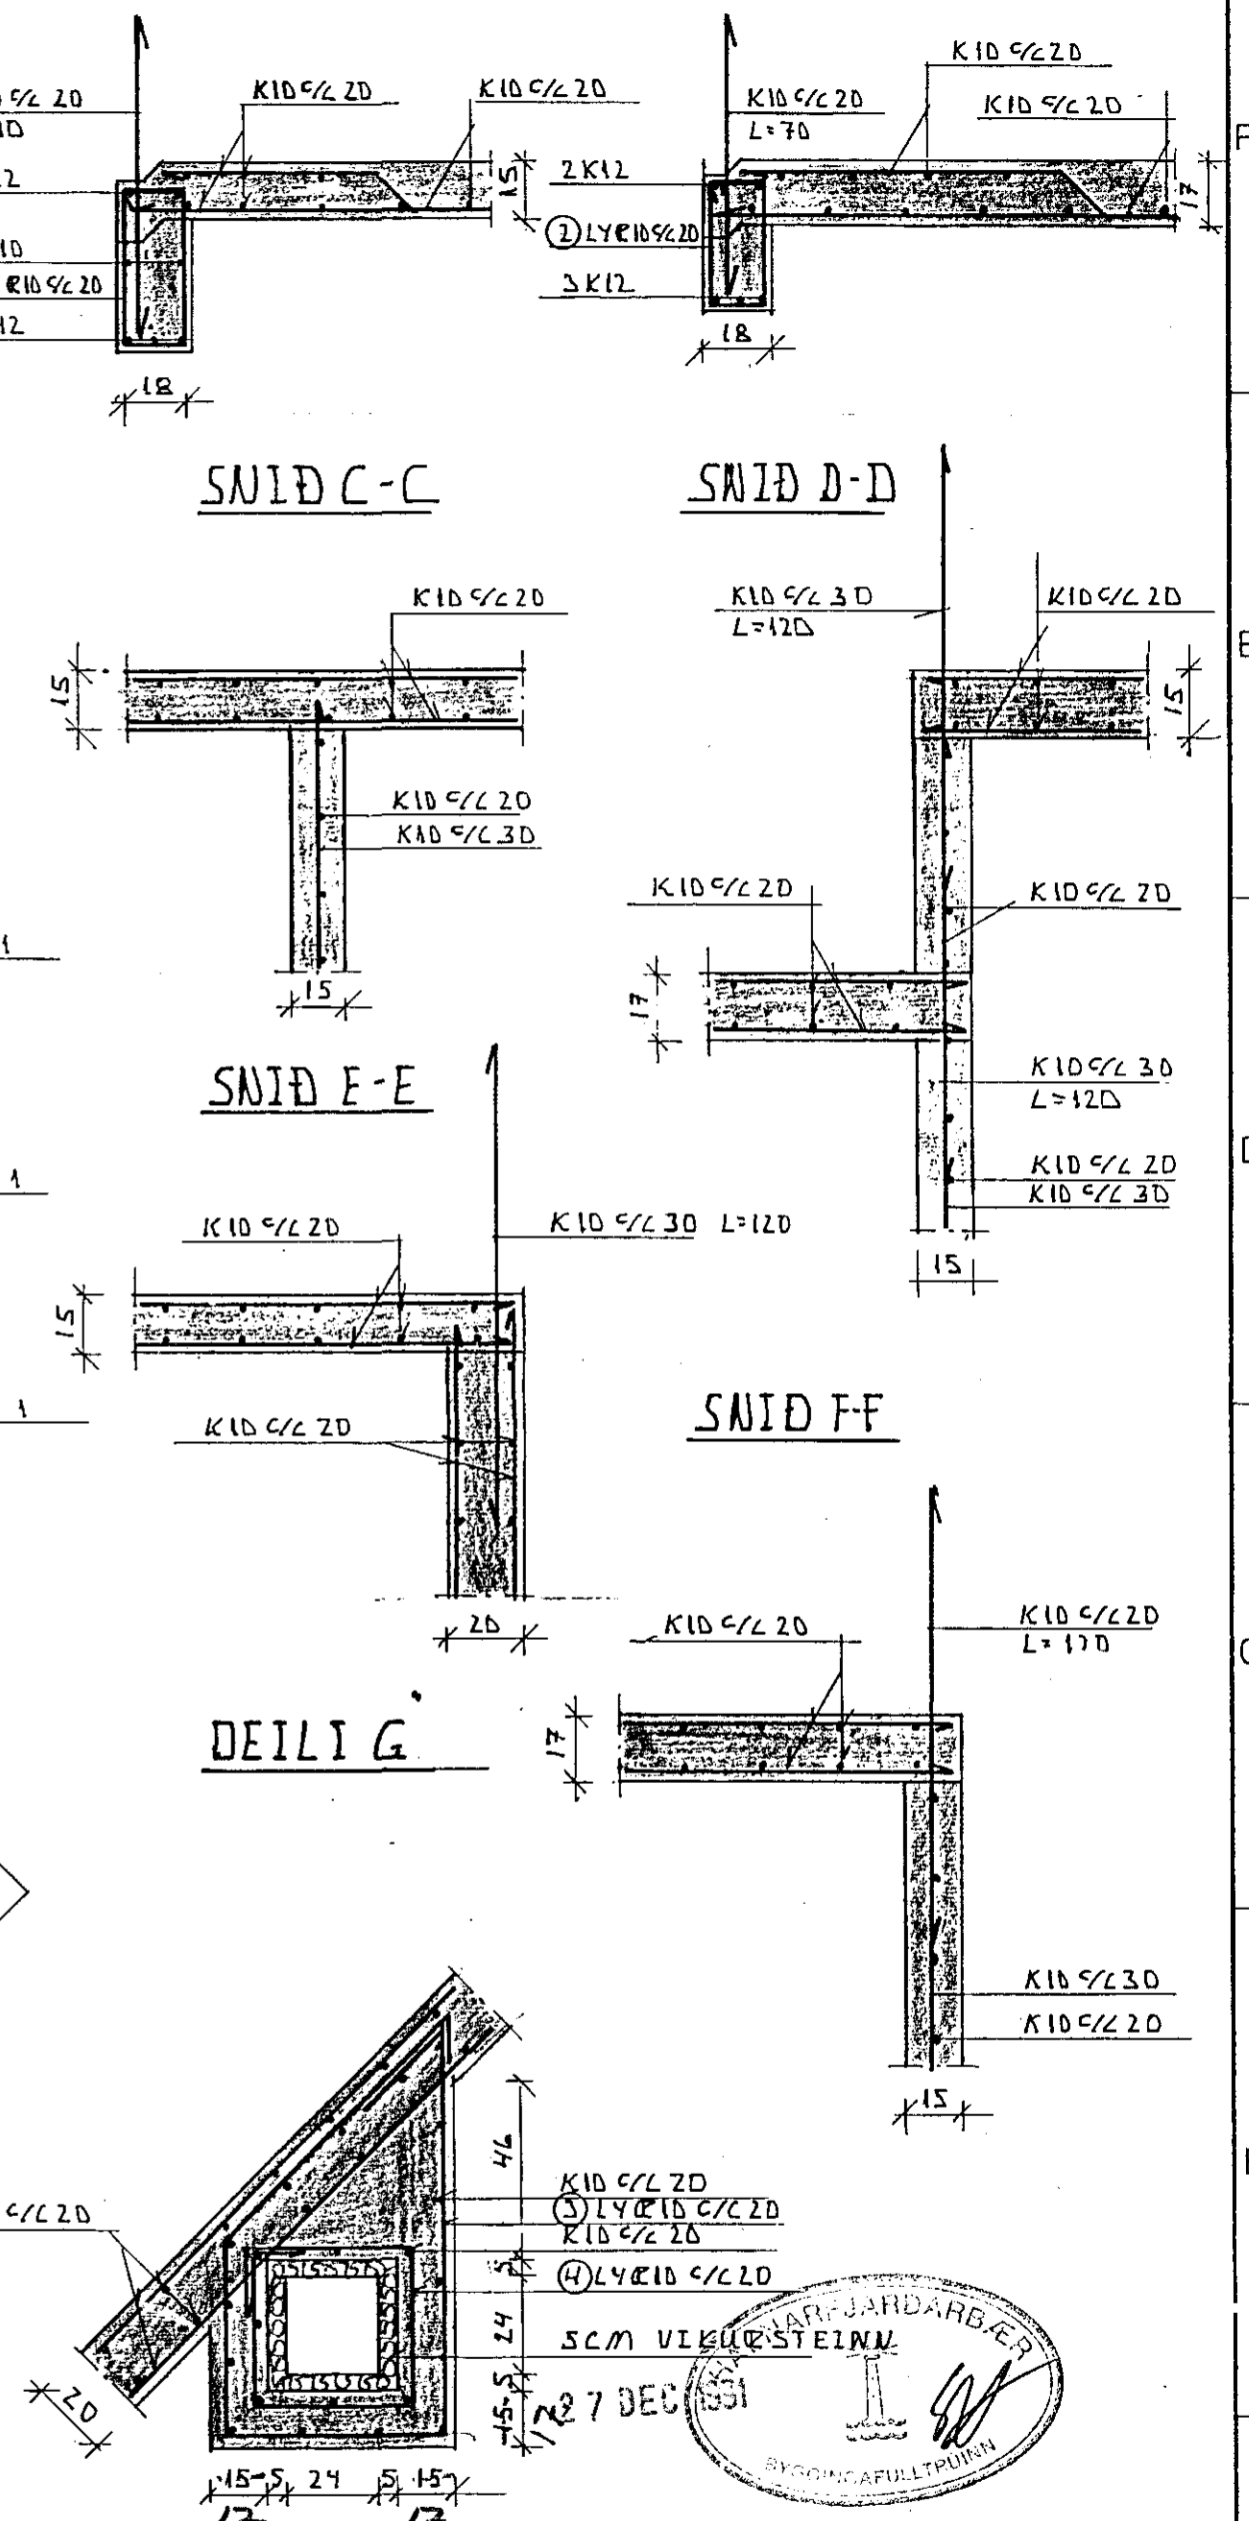

Dags: JULI 1991	Hann./tekn. fr. G. Yfirlitarið:	Samb. fr. G.	M.kv.: 1:50 1:20	ÞEIJN VEGVASSON MUFJ LEIÐTUNGR 27 MÓSTFELLS BÆ S: 66 75 89
Heiti: LINDARBECC 36 HF PLATA GÆUNNMYND SNEIÐINGAR			Kemur í stað:	Vikur fyrir:
Tilvisun:			Útreikn.:	Nr.: 6

Tákn	Fj.	Breyting	Dags/u. skr.