
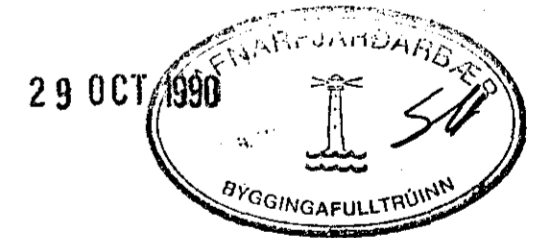


PLATA YFIR 1. HÆÐ, Grunnmynd. 1:50

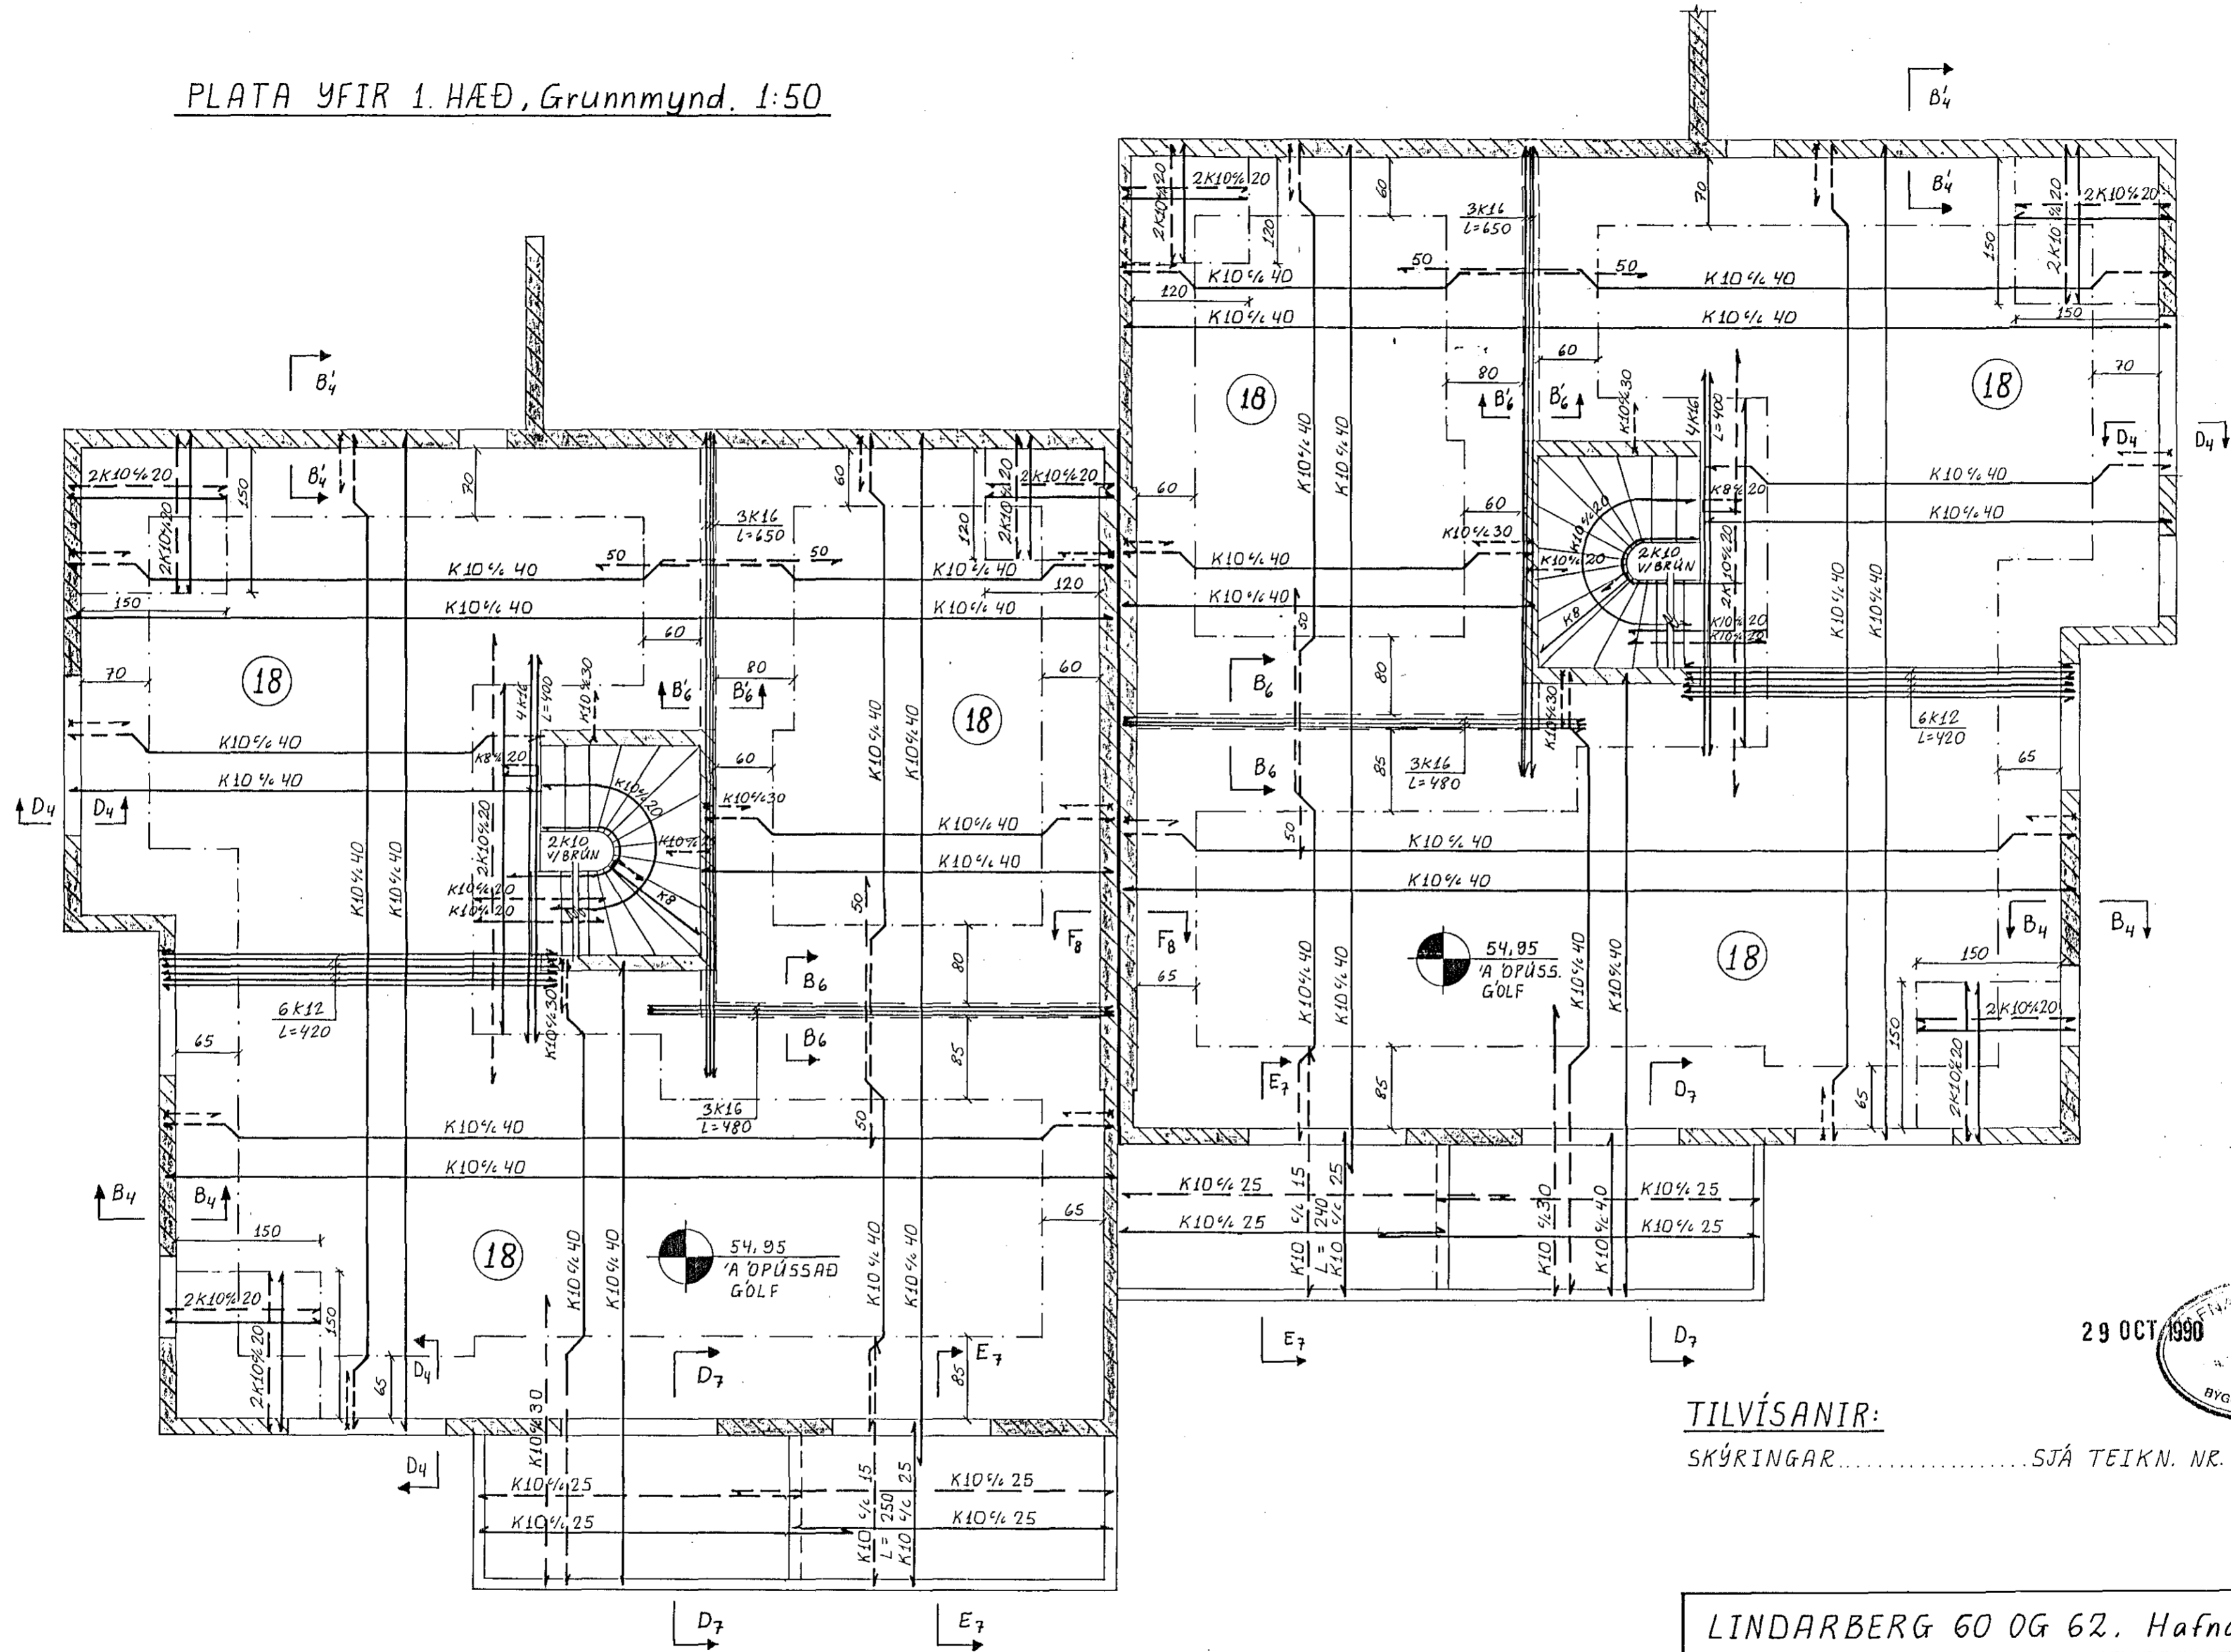

TILVÍSANIR:

SKÝRINGAR.....SJÁ TEIKN. NR. 1-01

LINDARBERG 60 OG 62. Hafnarfirði

BR.	DAG.	BREYTING	PLATA YFIR 1. HÆÐ GRUNNMYND		
			REYKJAVÍK, Þ. 1.9. 1990	KVARDI 1:50	
			TEIKN. JK	REIKN. JK	VERK
			ATH.	SAMP.	BL. NR. 7
					BR. 1-09

JÓN KRISTJÁNSSON
BYGGINGAVERKFRÆÐINGUR VFVÍ
FÍFUSELI 11 - 109 REYKJAVÍK - SÍMI 78731

(Handwritten signature)