
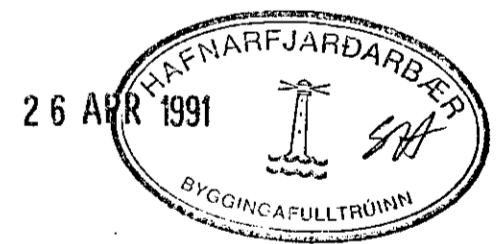


ÞAK, Grunnmynd. 1:50

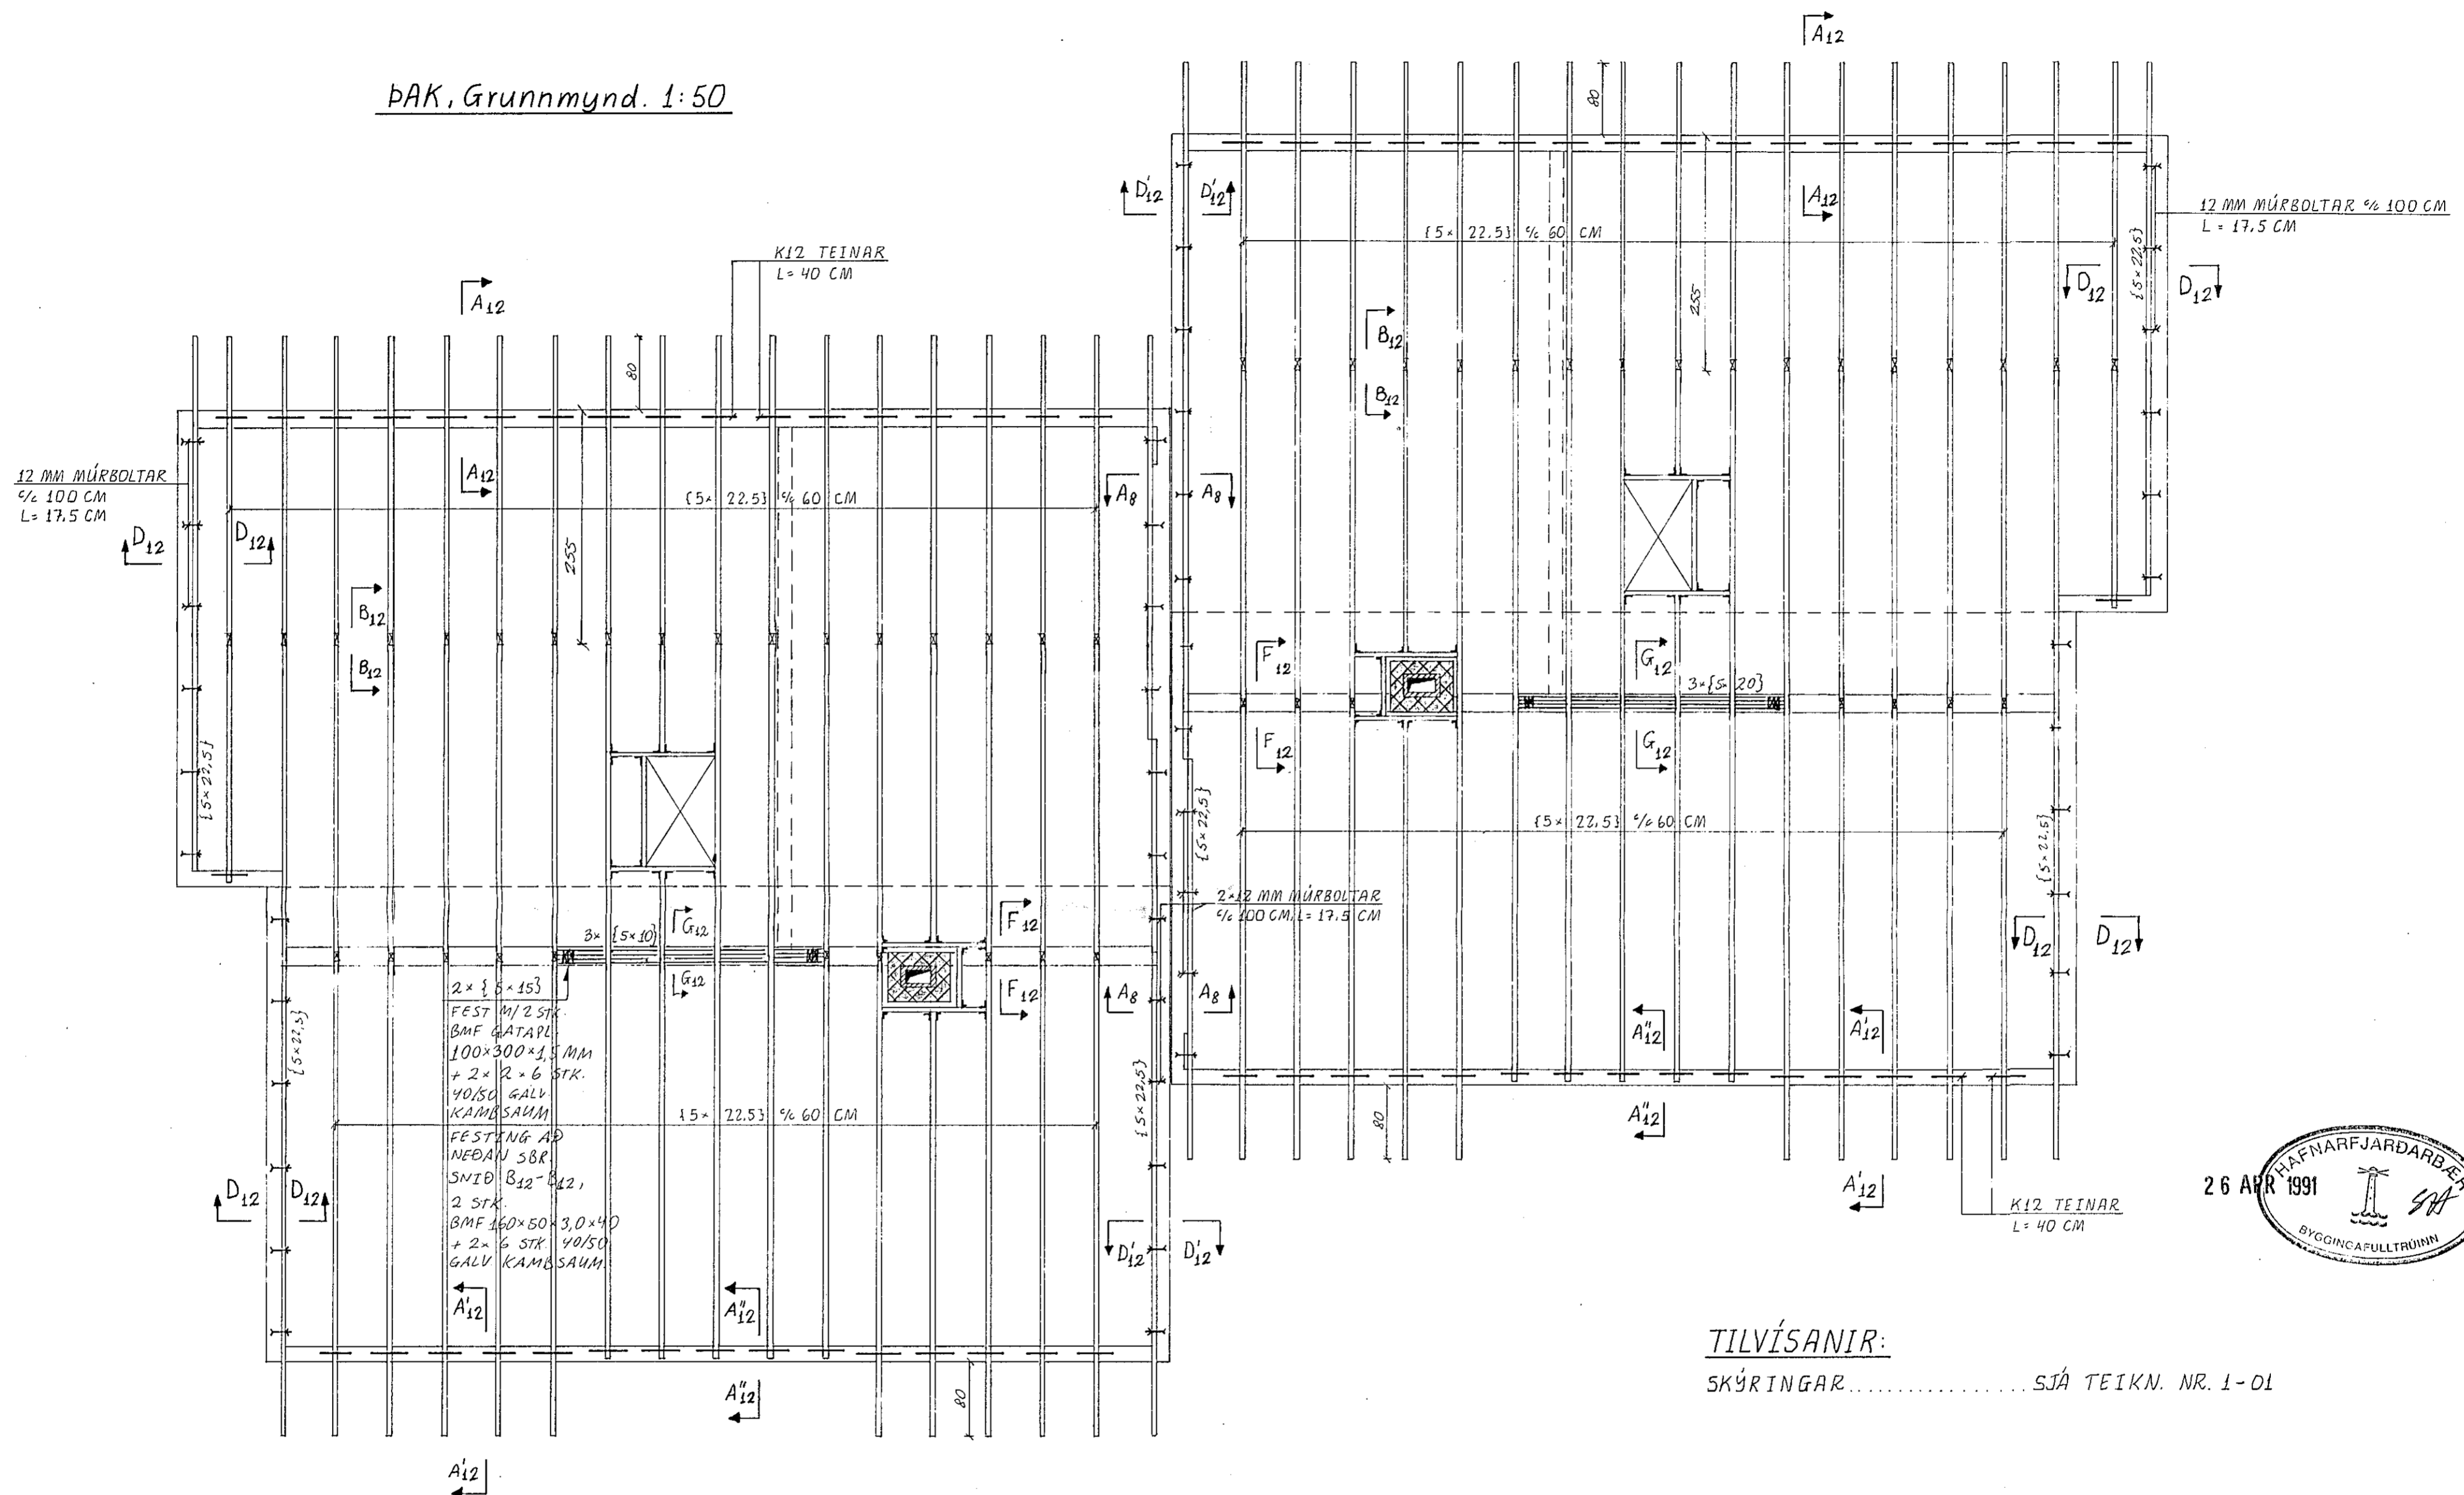

TILVÍSANIR:

SKÝRINGAR..... SJÁ TEIKN. NR. 1-01

LINDARBERG 60 OG 62, Hafnarfirði					
BR.	DAG.	BREYTING	ÞAK GRUNNMYND.		
			REYKJAVÍK, Þ. 19 1990	KVARDI 1:50	
			TEIKN JK	REIKN. JK	VERK BL.NR. BR.
			ATH. SAMP.	7	1-11 A
			JÓN KRISTJÁNSSON BYGGINGAVERKFRÆDINGUR FVFI FÍFUSELI 11 - 109 REYKJAVÍK - SÍMI 78731		