INNIVEGGIR VIÐ BÍLGEYMSLU, Hliðarmynd. 1:20

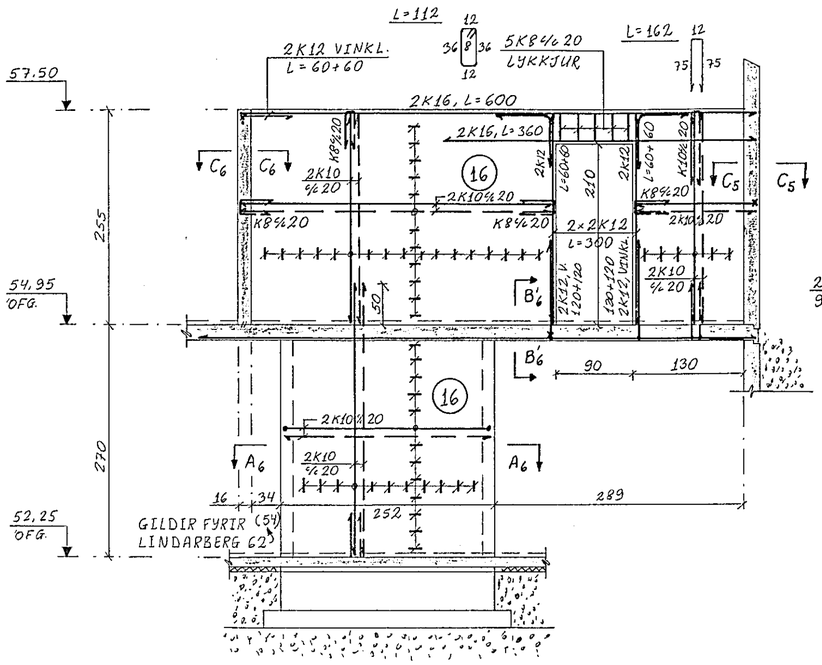

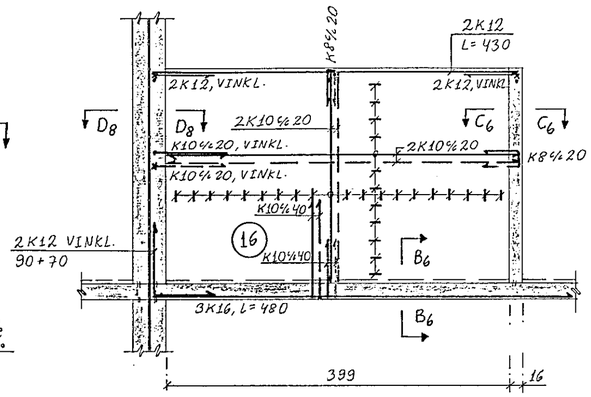

SNIÐ A6 - A6. 1:20

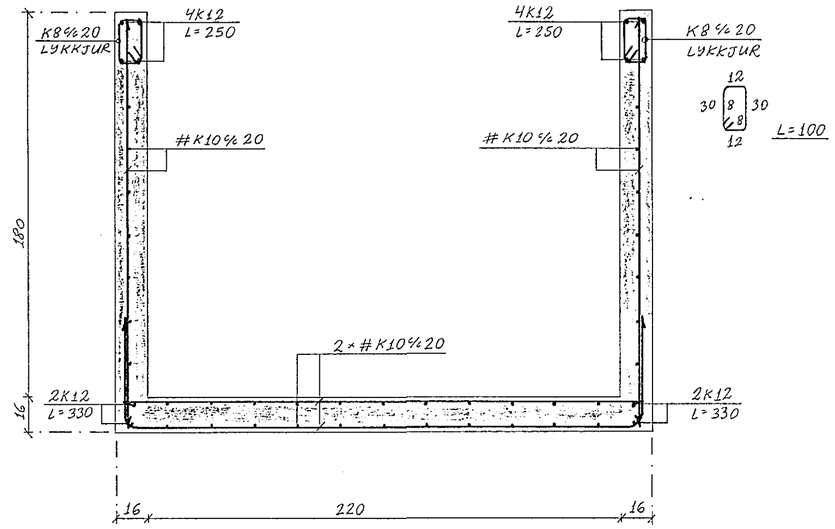

SNIÐ B6 - B6. 1:20

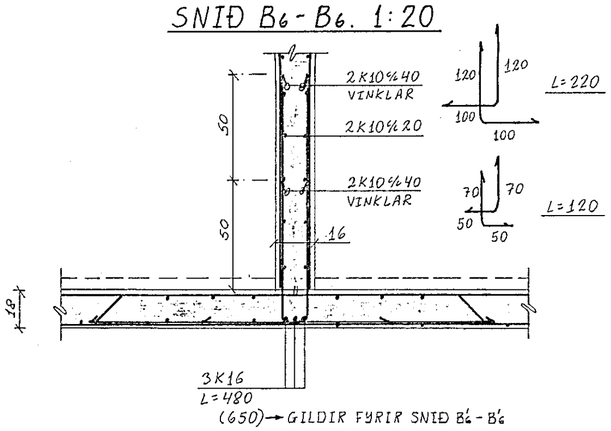

(650)→GILDIR FYRIR SNIÐ B6 - B6

SNIÐ C6 - C6. 1:20

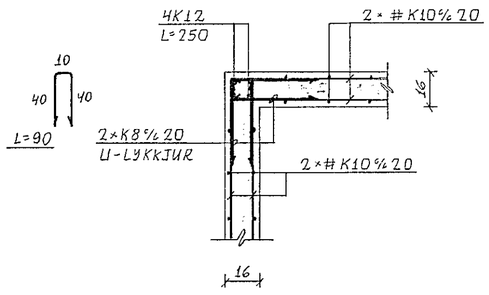

HAFNARFJARÐARBÆR
21 ÁGÚ 1990
BYGGINGAFULLTRÚINN

LINDARBERG 60 OG 62, Hafnarfirði.

BR.	DAG.	BREYTING

INNVEGGIR VIÐ BÍLGEYM. HLIÐARMYND OG SNIÐ

JÓN KRISTJÁNSSON
BYGGINGAVERKFRÆÐINGUR FVFÍ
FÍFUSELI 11 - 109 REYKJAVÍK - SÍMI 78731

REYKJAVÍK, Þ. 1.6.1990		KVARÐI 1:50, 1:20		
TEIKN. JK	REIKN. JK	VERK	BL. NR.	BR.
ATH.	SAMÞ.	7	1-06	