
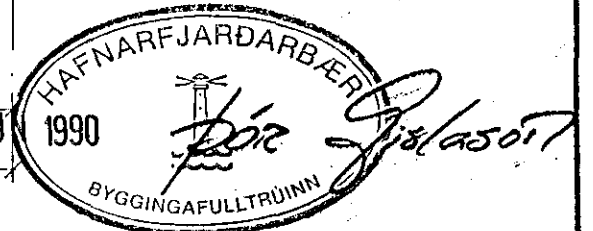


UNDIRSTÖÐUR, Grunnmynd. 1:50

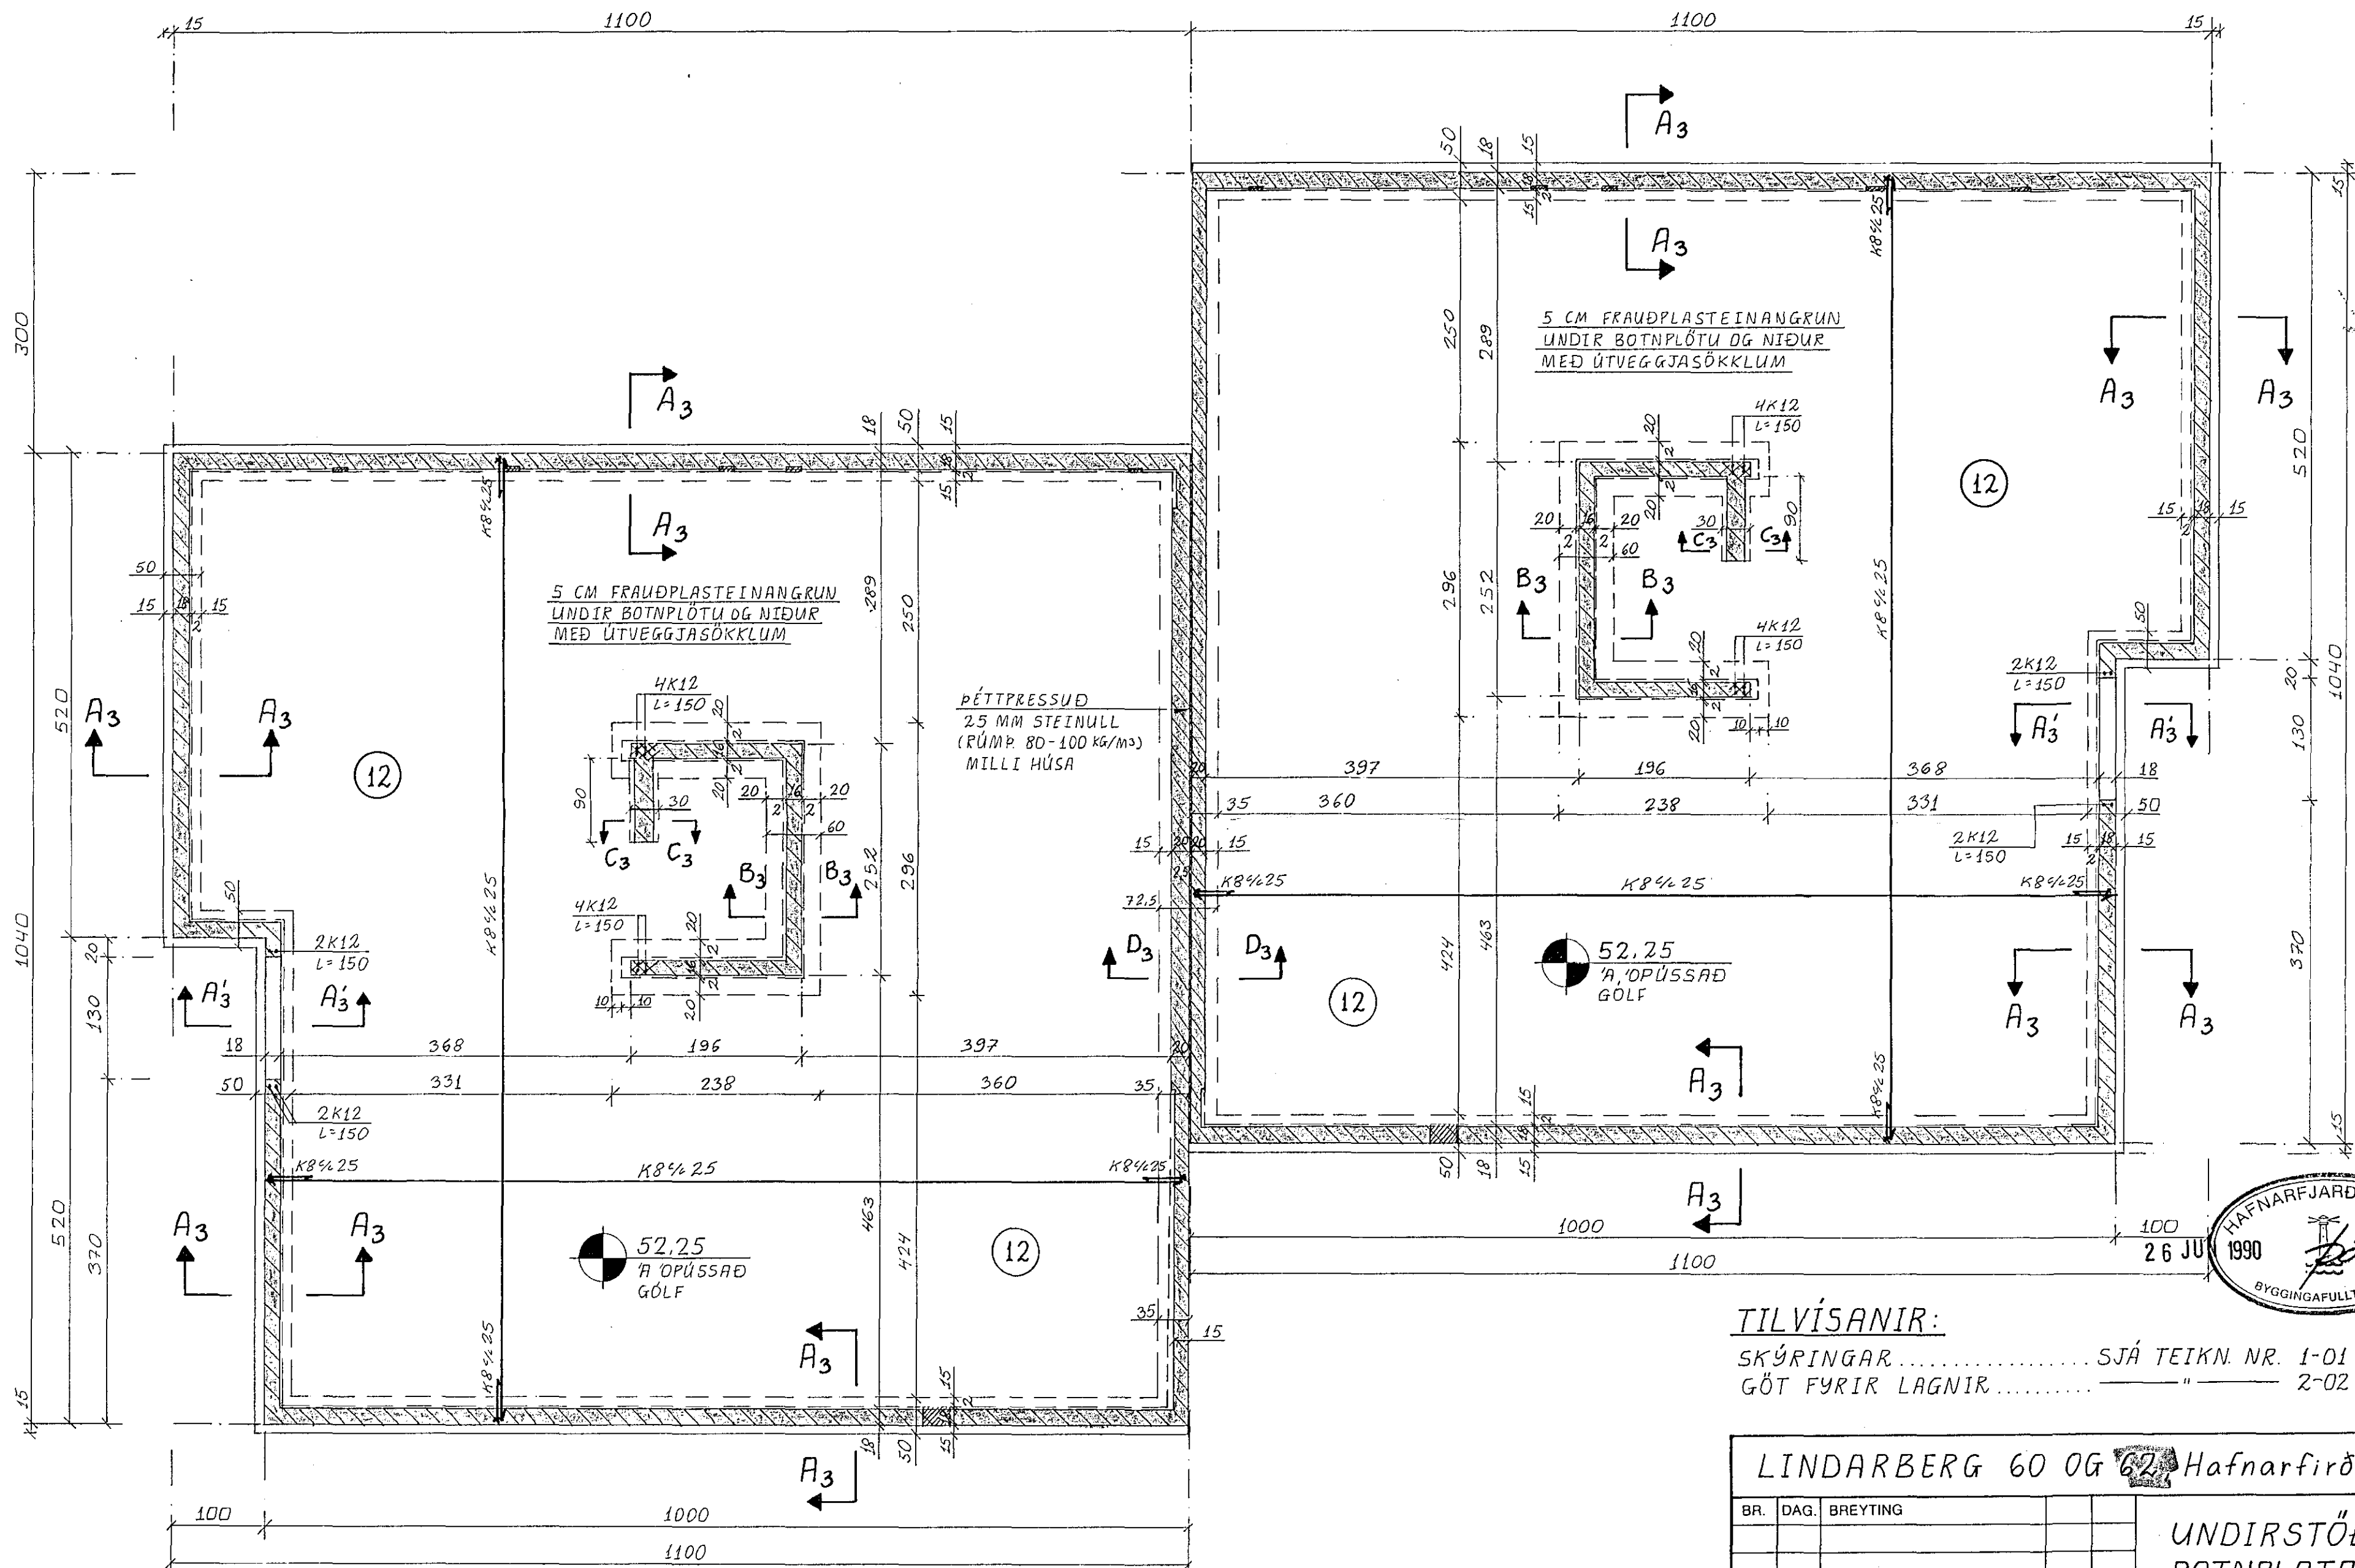

TILVÍSANIR:
SKÝRINGAR..... SJÁ TEIKN. NR. 1-01
GÖT FYRIR LAGNIR..... " " 2-02

LINDARBERG 60 OG 62 Hafnarfirði.				
BR.	DAG.	BREYTING		
			UNDIRSTÖÐUR, BOTNPLATA, GRUNNMYND.	
JÓN KRISTJÁNSSON BYGGINGAVERKFRÆÐINGUR FVFI FÍFUSELI 11 - 109 REYKJAVÍK - SÍMI 78731			REYKJAVÍK, Þ. 1. 6. 1990	KVARDI 1:50, 1:20
TEIKN. JK	REIKN. JK	VERK	BL. NR.	BR.
ATH.	SAMP.	7	1-02	