



SNID A₃-A₃. 1:20


Í SNIDI A₃-A₃ BEYGGJAST LÓÐRÉTT
JÄRN Í PLÖTU ENDA KEMUR ÞAR
HURÐAROP.

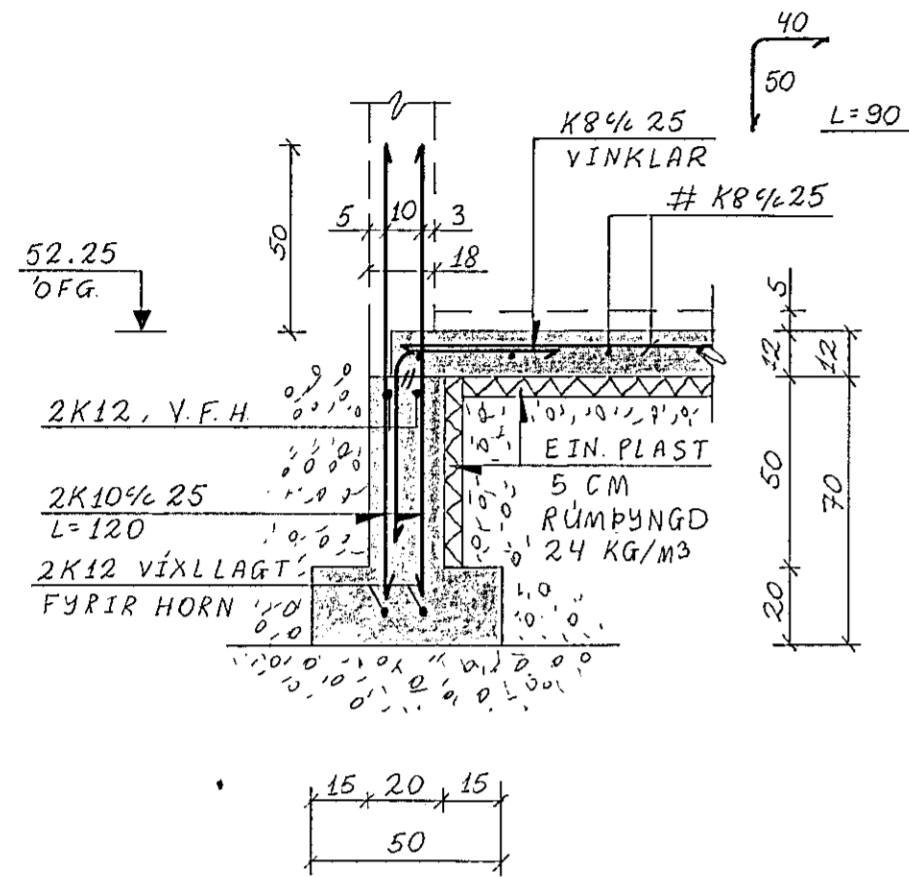


SNID B₃-B₃. 1:20

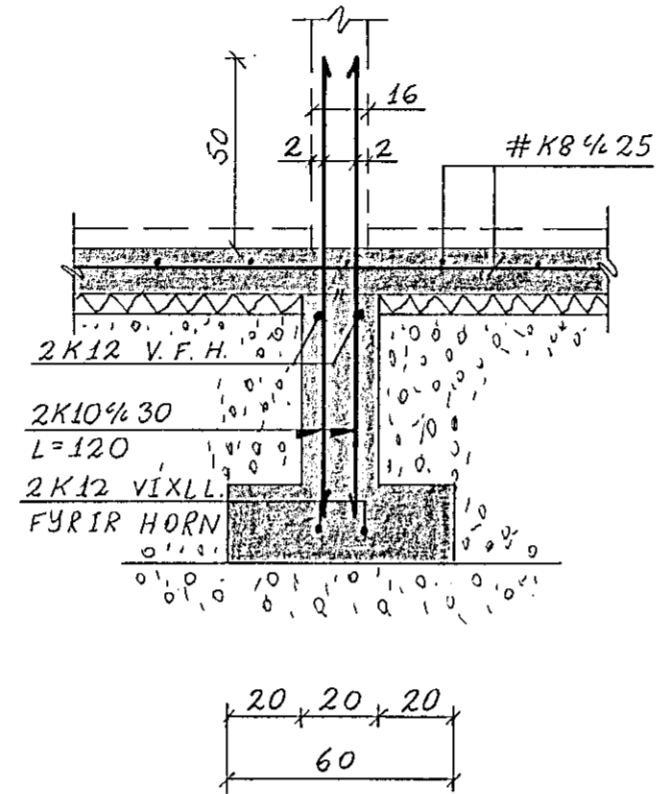


SNID C₃-C₃. 1:20

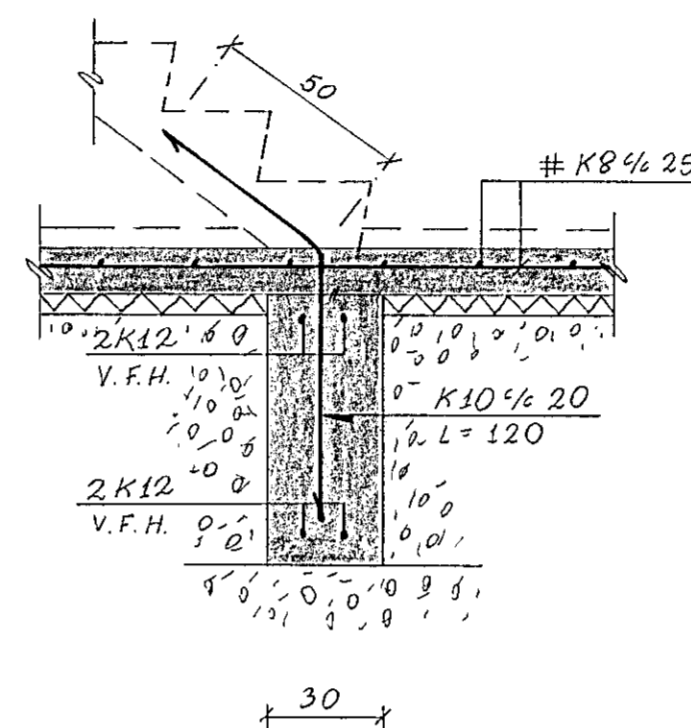

SNID D₃-D₃. 1:20

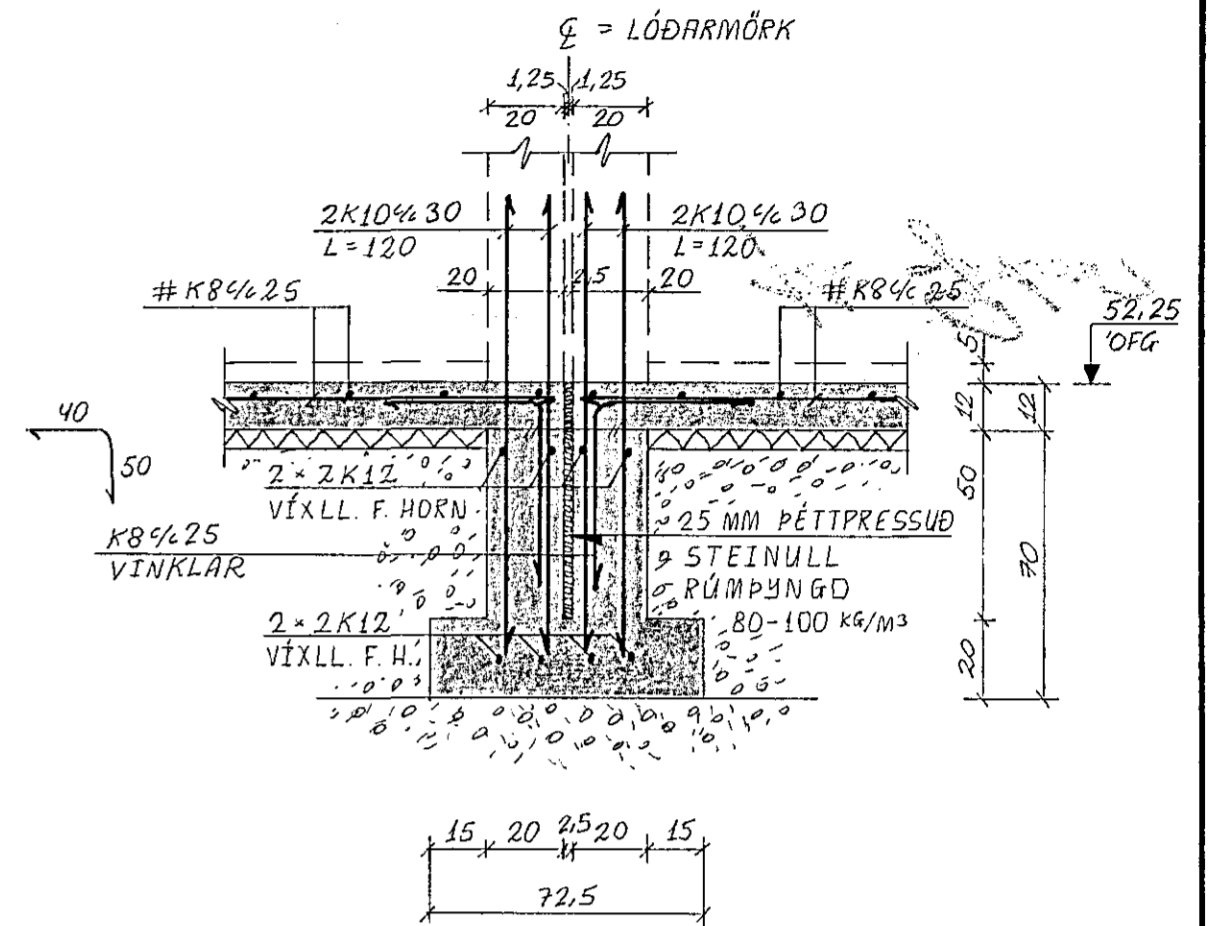

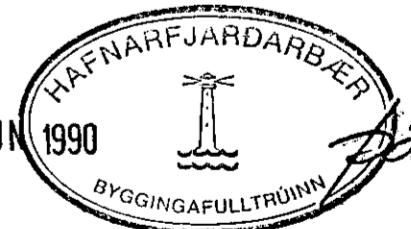26 JUN 1990

Jón Kristjánsson

LINDARBERG 60 OG 62 Hafnarfirði.					
BR.	DAG.	BREYTING	UNDIRSTÖÐUR, SNID.		
JÓN KRISTJÁNSSON BYGGINGAVERKFRÆÐINGUR VFVÍ FÍFUSELI 11 - 109 REYKJAVÍK - SÍMI 78731			REYKJAVÍK, Þ. 1.6.1990 TEIKN. JK ATH. SAMP.	REIKN. JK	KVARDI 1:20 VERK BL. NR. BR. 7 1-03