



**SKÝRINGAR:**

Nota skal steypu S-200. Loftinnihald 4,5-5,5%.  
 Titra skal alla steypu. Járnbinding er kambstál K40,  
 þ.e. flotmörk minnst 4000 kp/cm<sup>2</sup>.  
 Undirstöður skulu steypast á þjappaða fyllingu úr viður-  
 kenndu frostfríu efni, þannig að fylla skal upp í hæð  
 130 cm undir gólfhæð þ.e. í hæð 30,40 m.y.s. Þjappa skal  
 í 50 cm lögum með stórum titringsþjappara (eða þyanri lögum).  
 Þjoppuprófun gerð af Rannsóknarstofnun Byggingarlöngdarárnas  
 skal sýna niðurstöðu sem fullnægir kröfum byggingafulltrúa-  
 embættisins.  
 Þjappaða planið rétt undir undirstöðum skal ná minnst 100 cm  
 út fyrir undirstöður og vera með fláa með ekki meiri halla  
 en 1:1 út frá plani. Mesta alag frá undirstöðum á grunn er  
 1,2 kp/cm<sup>2</sup>.  
 Sníð í undirstöður sjá teikn. nr. 102.

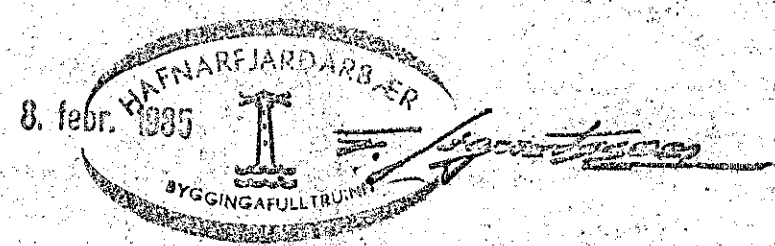

**VERKHÖNNUN**  
 VERKFRÆÐI- OG TEIKNISTOFA 

Sigtún 7, Reykjavík, sími: 91-16820  
 Verk nr. 243 Teiknað: S.H.S.  
 Teikn. nr. 101 Hannað:  
 Mælikv.: 1:50 Samþykkt: Sveinn Þorgeirsson  
 Dags. nóv. 1984 Breytt:  
 Verkefni: LJÓSABERG 34, HAFNARFIRDI.  
 Heiti teikn.: UNDIRSTÖÐUR