


60 x 296  
KT811 í miðja plötu.  
+ K189

60 x 444  
KT 811 í miðja plötu.  
+ K8 c/c 30  
+ K189

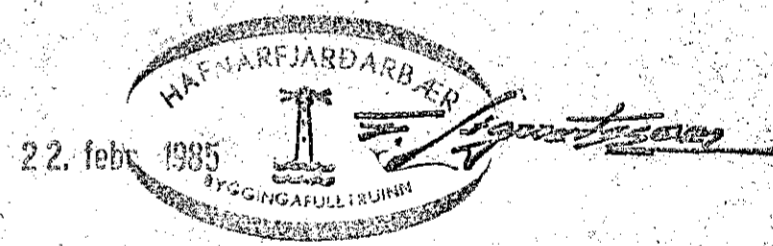

Skýringar:

Eining -5 cm.  
 Ásteypa 15-17 cm, ca. 31 m<sup>3</sup>  
 Heildarþykkt plötu 20 cm.  
 Járn í ásteypu sjá teikn. nr.108.  
 K189 táknar rafstöðis net, járn K6 c/c 15.  
 KT811 táknar "glitterbita" 3 mm járn uppl,  
 5 mm járn í "glitter" og 2 stk. K5 járn niðri.

Einingaplötur í loft. M=1:50

Flatarmál 194,3 m<sup>2</sup>  
 Þyngd ca. 23000 kg  
 Steypa ca. 9,0 m<sup>3</sup>

**VERKHÖNNUN**  
 VERKFRÆÐI- OG TEIKNISTOFA



Sigtún 7, Reykjavík, sími: 91-16820  
 Verk nr. 243 Teiknað: S.H.S.  
 Teikn. nr. 107 Hannað:  
 Mælikv.: 1:50 Samþykkt: *Hannað*  
 Dags. nív. 1984 Breytt:  
 Verkefni: LJÓSABERG 34, HAFNARFIRÐI.  
 Heiti teikn.: LOFTAPLÖTUR.