


Grunnmynd 1:50

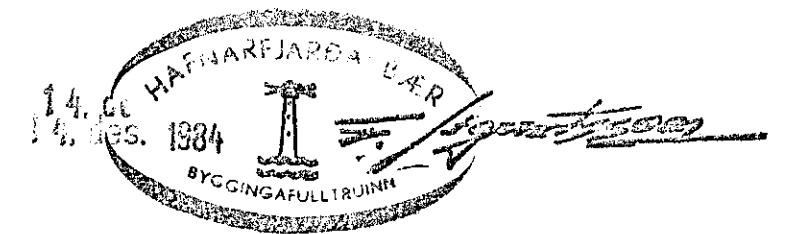

Skýringar.  
 Yfir undir og til hliðar við öll op komi 2K12  
 nái minnst 60 cm út fyrir opin nema annað sé tekið fram.  
 Steypugæði S200 sigmál 5-10cm.  
 Steypustyrktarstál er kambstál Ks 40.

		Ljósaberg 36 Hafnarfirði	
DAGS.	BR.	BREYTING VARDAR:	SIGN
Bending veggja, grunnmynd.		TEIKN: sg	REIKN: sg
		YFIR:	DAGS:
		SAMP: <i>heirsson</i>	DAGS: nóv. '84.
		Sævar Geirsson Byggingateknifr MTFÍ sími 77816	Blað 5

50  
49  
