


Grunnmynd 1:50

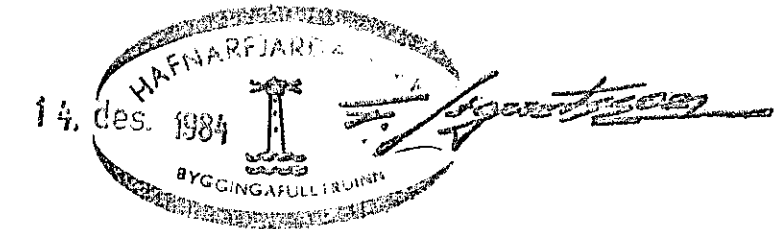

Skýringar:
 Allt timbur í sperrur skal vera 4 flokks, beint og laust við alla stóra kvisti, ekki skal nota vankantaðar sperrur.
 Á alla sperruenda sem ganga í steypu skal bera á fúgavarnarefni t.d Cuprinol Exterior eða sambærilegt, Sperruefnið skal vera þurrt þegar á það er borið.
 Undir þær sperrur sem boltast á vegg skal setja tjörupappa.
 ATH: ÖLL MA YFIRFARIST A STADNUM:

				Ljósaberg 36 Hafnarfirði.	
DAGS.	BR.	BREYTING VARDAR:	SIGN	TEIKN: sg	REIKN: sg
				YFIRF:	DAGS:
				SAMP: <i>Sævar Geirsson</i>	DAGS:növn: "84.
Þakviðir, grunnmynd,				Sævar Geirsson	Blað 7
				byggingatæknifr	
				MTFÍ sími 77816	

50
49
