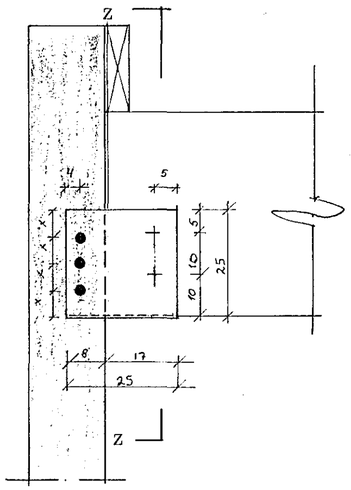

Sérmynd 1 1:10

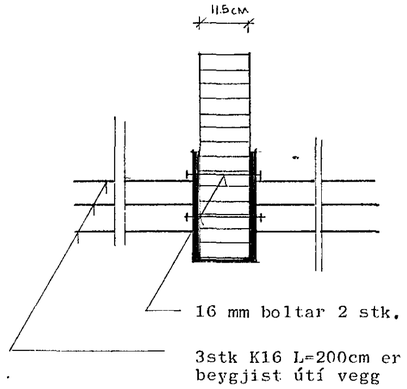

Snið Z-Z 1:10

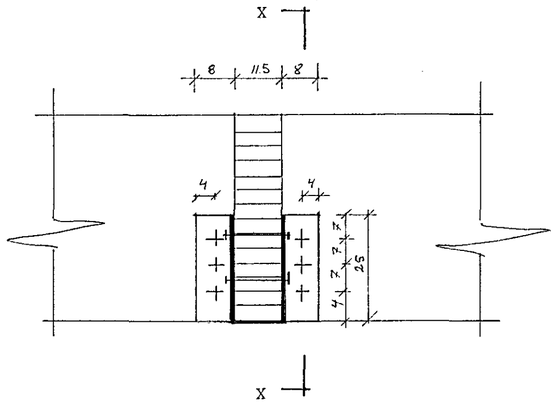

Sérmynd 2 1:10

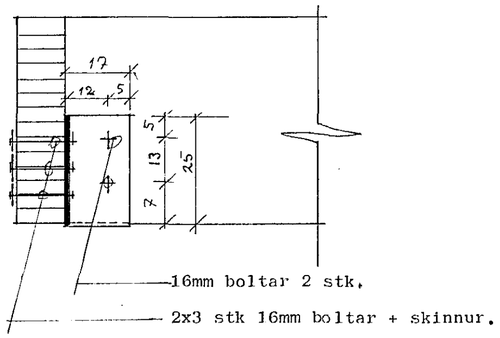

Snið X-X 1:10

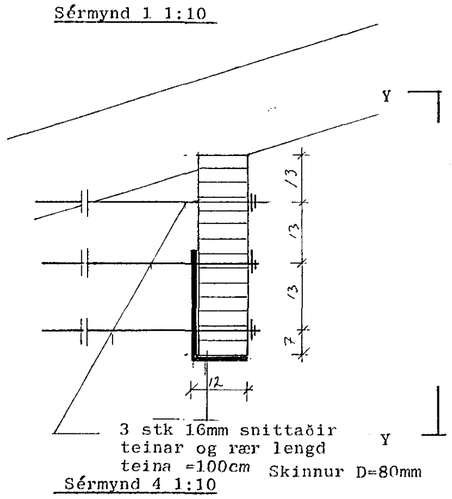

Sérmynd 4 1:10

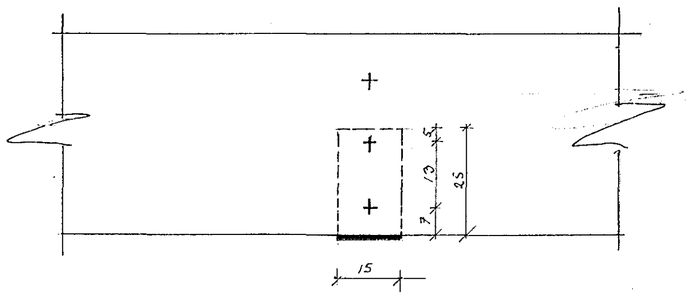

Snið Y-Y 1:10

allar festingar skal smíða úr 6 mm plötustáli.
Festingar skal stúfsjóða saman og mála með viðurkenndri ryðvarnarmálningu. Sé eitthvað óljóst við festingar þessar skal hafa samband við undirritaðann.

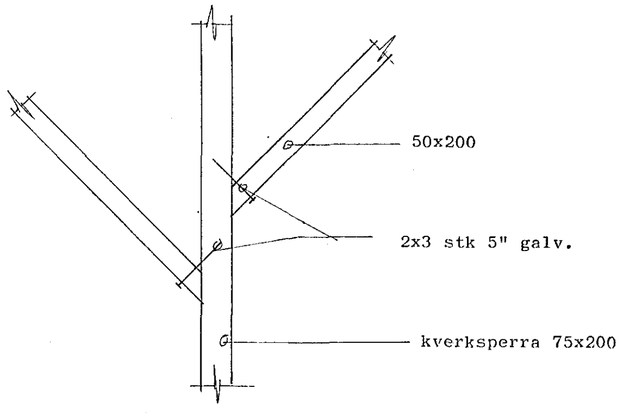

Sérmynd 3 1:10.

14. des. 1984

DAGS.	BR.	BREYTING VARÐAR:	SIGN

Ljósaberg 36
Hafnarfirði

Þak sérmyndir, límtréfestingar

TEIKN: sg	REIKN: sg
YFIRF:	DAGS:
SAMÞ: Sæv. Geirsson	DAGS: des. '84.
Sævar Geirsson Byggingatæknifr MTFÍ sími 77816	Blað 9