


SKYRINGAR:

STEYPA SKAL VERA 5 200 FRAMKUFUÐ B SKV. 15T-10
 STÁL SKAL VERA K 3 40 R3=2100 KG/cm² RÚÐKENNT
 MED K A TEIKNINGU I LYKKIUM SKAL VERA
 STÁL 37 RÚÐKENNT MED A A TEIKNINGU
 UPP MED OG UNDIR GLUGGA OG HUTDARÞUM
 KOMI 2 K-10 EN YFIR ÖP KOMI 3 K-10 NEMA
 ANNAD ÖE TEKIÐ FRAM A TEIKNINGU
 JARN SKULU NA MINNST 60 cm LTFYRIR VEGGDP
 SKETTILENGD K-8 45cm K-10 50cm K-12 60cm
 EKKI MA SKEYTA NEMA 1/2 JARNA I SAMANID
 JARNMAL ERU 1 mm
 ÖNNUR MAL ERU 1 cm

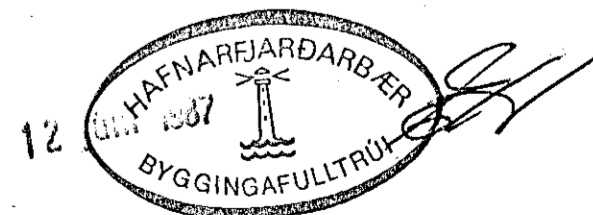

RVK 1 NOV 81	JÓHANNES PÉTURSSON M.T.F.I. SIGURÐUR SIGURÐSSON	GERÐ NR.
REIKN. JP TEIKN. SS JP YFIR.	LJÓSABERG 42 HAFNARFIRÐI	VERK NR.
MELIKV. 1:50		TEIKN NR.