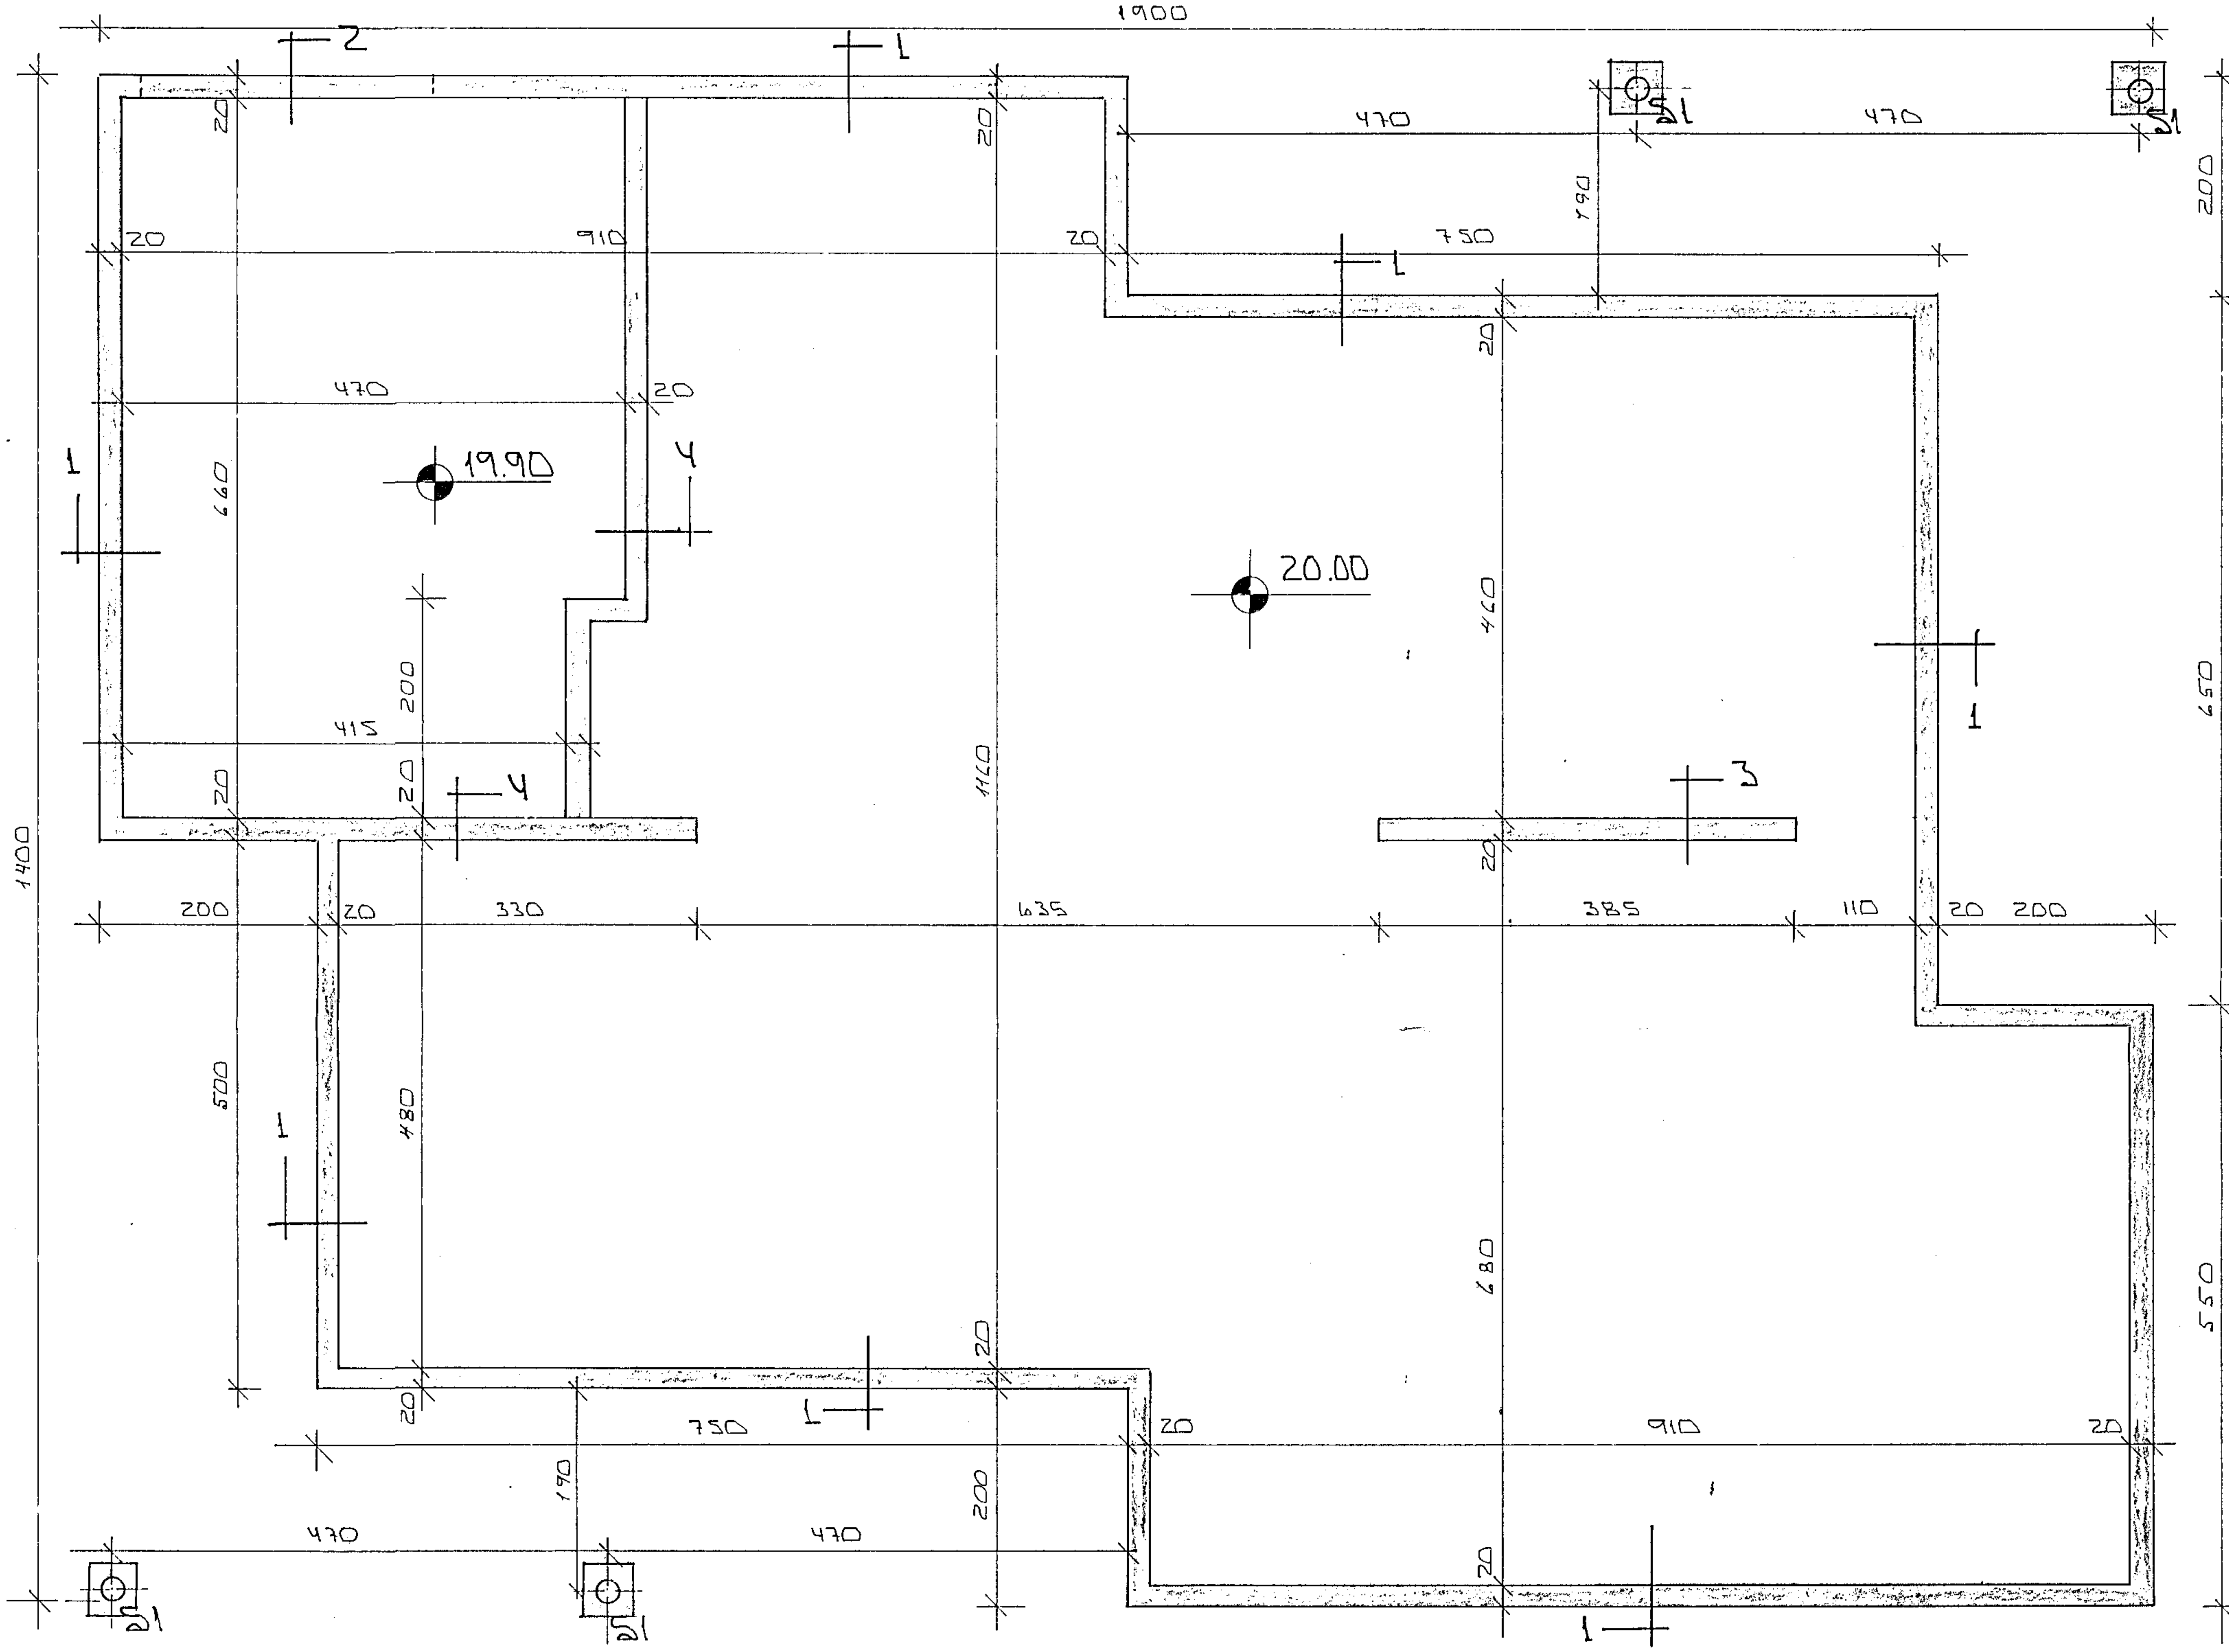

GRUNNMYND 1:50

SKÝRINGAR:

ALMENNAR SKÝR. SJÁ BL. NR. 1-01.
STEYPA: S > 250 VS ≤ 0,5
LOFT ≥ 6 %
SEMENT ≥ 300 KG/M³

SNIÐ Í UNDIRST. SJÁ BL. NR. 1-03

12 DEC 1989

HAFNARFJARÐARBÆR BYGGINGAFULLTRÚINN

BR. NR.	DAGS.	EÐLI BREYTINGAR	SIGN.

LÆKJARBERG 42 HAFNARFIRÐI UNDIRSTÖÐUR - MÁLTEIKN	DAGS. NÓV '89 HANNAÐ TEIKNAÐ VERK NR. 8952
MÆLIKV. 1:50 SIGURÐUR ÞORLEIFSSON TÆKNIFRÆÐINGUR F.T.F.I. STRANDGÖTU 11 HAFNARFIRÐI SÍMI 54751	BLAÐ NR. 1-02