

Ljósaberg 44 Hafnarfirði

33,90

laskar 2-25/150 L=40

K-K

50/100

50/100

laskar 2-25/100 L=30
negling 4x4-75g

lykkja úr $\phi 8$ yfir sperruenda.

A staði merktá með ∇ skal setja
gírói brugðió utan um undirstykki
yfir sperru og neglt inn í sperruhliðar.

50/100 pr sp.

50/100 pr sp.

160

25/100
negling 3-75g
pr stöð

50/100 pr sp.

15cm einangrunarplast

40/100
negling 3-100g

31,70

40/100
negling 3-100g

2cm einangrunarpl. í kant.

lykkja úr $\phi 6/75$

lykkja úr $\phi 6/75$
til festingar á pakatöl.

lykkja úr $\phi 6/75$

50/18

266

266

266

266

$\phi 8$ yfir sperruenda.

2K10, L=600

2K10 L=600

lykkjur $\phi 6/20$

UTMAL 12x4g

3K16 L=600

lykkjur $\phi 6/20$

3K16, L=600

3K12 L=400

$\phi 6/20$

B1

80

450

80

360

lykkjur $\phi 8$

2K10

$\phi 6/20$
átm. 12x60
L=135

4K12

2K10

2K10

lykkjur $\phi 6/20$

4K12
L=1015



270

30

B2

LÖBRET 4K12
LYKKJUR $\phi 8/20$ MEÖFRAM 6LUGAUM
UTMAL 15x15 L=30cm

4K12 L=320
lykkjur $\phi 6/20$

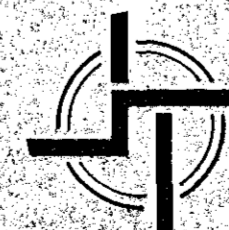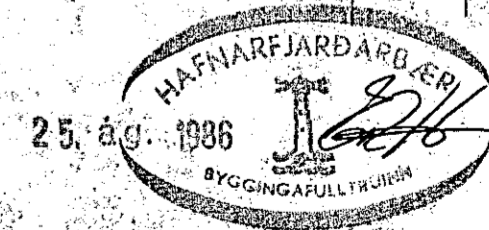

STADALHÚS S F

TEIKNISTOFA SIÐUMÚLA 31 SÍMI 83141

VERKEFNI	DAGS.	1985	VERK NR
Járnþent steinatappa	MKV.	1,20	
Ljósaberg 44 Hafnarfirði	BR. ág	86 SPK	88-5
	BLAD NR	2.03.2	

SIGURDUR GUDMUNDSSON SIGURDUR P KRISTJANSSON EFTI