



Skýringar:

Sperruefni sé beint, húspurt og laust við stóra kvisti og sprungur
 Bera skal brúnt C-tox á alla sperruenda og sperrur í skurðarlínum milli
 þaka, annfræmur sperrur sem festar eru með boltum á gafla.
 Þak skal þéttklæða með 25/150. neglt í hverja sperru með 3-75G.
 Þakjárn skal negla á eftirfarandi hátt, sé annað ekki tekið fram af
 framleiðanda. Neðsta naglaröð sé 10. cm. ofan við plötubrún, neglt í hverja
 báru. Næstu tvær naglaraðir séu með 45. cm millibili, neglt í aðra hverja
 báru. Ör því séu mest 80. cm milli naglaraða, neglt í aðra hverja báru.
 Í plötukant milli naglaraða skal negla 1. nagla.
 Naglar séu zinkhúðaðir og með viðnámskömbum eða snúnir, þétting undir haus.

Laskar 2. stk 25/150, L=40. cm.
 Negling 4x4-75G.
 Allur saumur í þaki sé zinkhúðaður.
 Sníð KK, sjá blað 2.03.2




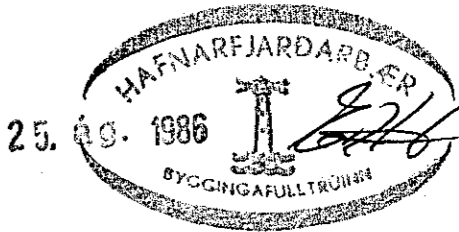

STADALHÚS

TEIKNISTOFA SÍÐUMÚLA 31 SÍMI 83141

VERKEFNI	DAGS.	1985.	VERK NR
Þakviðir.	MKV.	1:50	
Ljóðabeyg 44. Hafnarfirði.	BR. ágúst 1986. spk		
	BLAD NR	2.03.1.	86.6

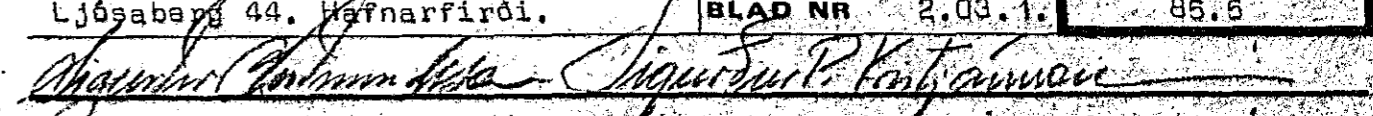

SIGURÐUR GUDMUNDSSON **SIGURÐUR P. KRISTJÁNSSON** FTFÍ