
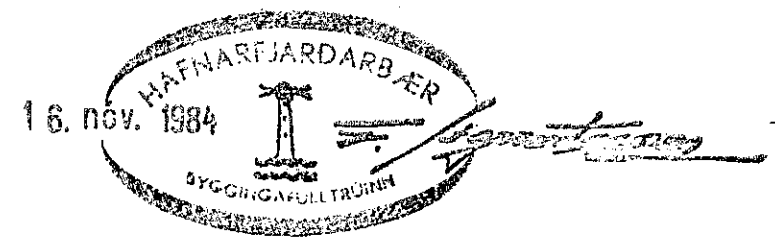


**SKÝPINGAR:**  
 Nota skal steyru S-200. Loftinnihald 4,5-5,5%. Titre skal ella steyru. Járnbanding er kambstál R340 þ.e. flötubrk minnst 4000 kp/cm<sup>2</sup>.  
 Undirstöður skulu steypt á þjappaða fyllingu úr viturkenndu frostföru efni, þannig að fylla skal upp í hæð 130 cm undir gólfhæð þ.e. í hæð 26,75 m.y.s. Þjappa skal í 10 cm lögum með stórum titringsjerrara (eða þynni 18mm). Húppurrofum gerð af þannakennarstofnun byggingarfræðisins skal sjá niurstöðu sem fullnægjandi kröfum byggingarfulltrúaembættisins.  
 Þjappaðan plenið rétt undir stöðum skal með minnst 10 cm úr fyrir undirstöður og vera með flæði með meiri hæð en 1:1 úr frá pleni. Meðri álag frá undirstöðum á grunn er 1.2 kp/cm<sup>2</sup>.

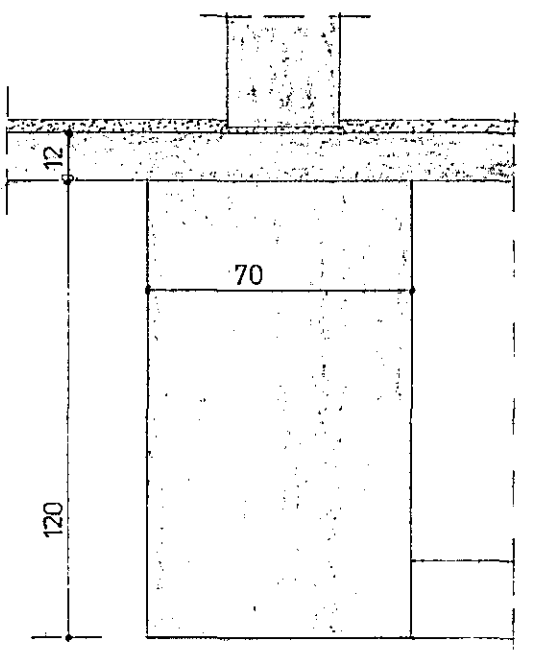

**VERKHÖNNUN**  
 VERKFRÆÐI- OG TEIKNISTOFA  
 VHI  
 Verknr. 223 Teiknad: G. P. G.  
 Teikn. nr. 131 Hannad:  
 Mælikv. 1:50 Samþykkt: Svein Jónsson  
 Dags. 10.11.1934. Breytt:  
 Verkefni HAFNARFJARDARBAER 46, HAFNARFJARDARBAER.  
 Heiti teikn.: HAFNARFJARDARBAER, HAFNARFJARDARBAER.