


SKYRINGAR
 STEYPUGÆÐI 5-250 I VEGGI OG LOFTPLÖTU
 ALLA STEYPU SKAL TITRA
 LOFTINNIHALD 4-4,5%
 STEYPA SKAL UPPEYLLA ÍST-ÍD
 STEYPULAG AÐ JARNUM ER MINNST 25M
 INNANRÚSS 10 SM
 X TAKNAK KS-40 D=7d
 Ø TAKNAK ST-37 D=4,5d
 SKEYTALENGD. XÍD ER 455M XÍG ER 755M
 KRINGUM ÖLL MURÐ KÓMI 2KÍD ER MÍT
 60 SM UT FÖRIK HURN. NEMA ANNARS
 SÉ GETT.
 I ALLA VEGGI, I MIÐJU, KÓMI JARNGRIND
 XÍD 1/2 20x20 5M

GRUNNMÝND KVAKBI 1:50

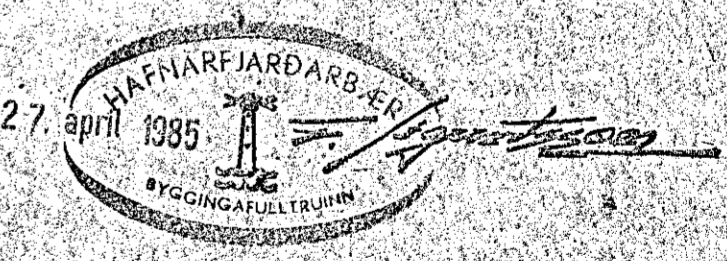

LJÓSABERG 4B HAFNAFIRÐI
 JARNALÖGN I VEGGI BLAÐ I
 GABDABE I MARS '85
 AXEL NIKOLAISON TEKNIFR.