


SKYRINGAR.
 STEYPUGÆÐI S-200 SAMKV. ISL. STABLI I UNDIRSTÖÐUR
 OG GÖLFPLÖTU.
 X TAKNAÐ KS 40
 UNDIR GÖLFPLÖTU SKAL Fylla með BRUNASEM ÞJAPPAST.
 UNDIRSTÖÐUR STANDI A FROSTFRÍU EFNI
 SEM ER ÞJAPPAD I LÖGUM MEÐ VIBROVALTARA
 ÞIÖPPUNIN SKAL MIDA VIÐ 900-E
 KRINGUM ÖLL MURUP KOMI 2X10 ER NAI 50 SM ÚT FYRIR HORN
 I UNDIRSTÖÐU ARINS KOMI GRIND K10 1/2 20x20 I BÖTNINN.
 I STIGADAK KOMI GRIND K10 1/2 15x15
 STEYPULAG AÐ TARNUM SE 2 SM MINNST.

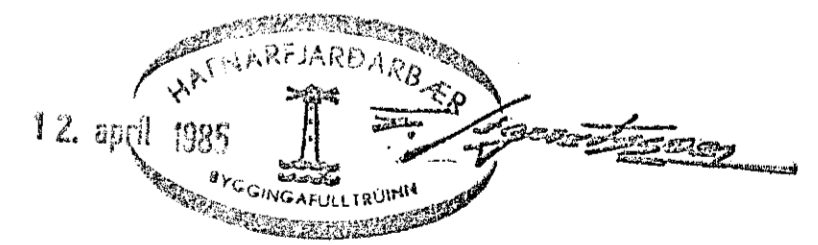

LJÓSABERG 4B HAFNAFIRÐI
 UNDIRSTÖÐUR.
 GARDAGA I MARS 1985
 AXEL NIKOLAISON TAKNIFR.