


Húsvella nr. 2889 Teikning nr. 2153
 Samþykkt þ. 23.8. 1983
 Fh. RAFFÆTITU HAFNARFJÁRDAR
Ólafur L. Þórhallsson
 Eftirlitsmaður rannagna

178 83
 Höfden Hallbergson

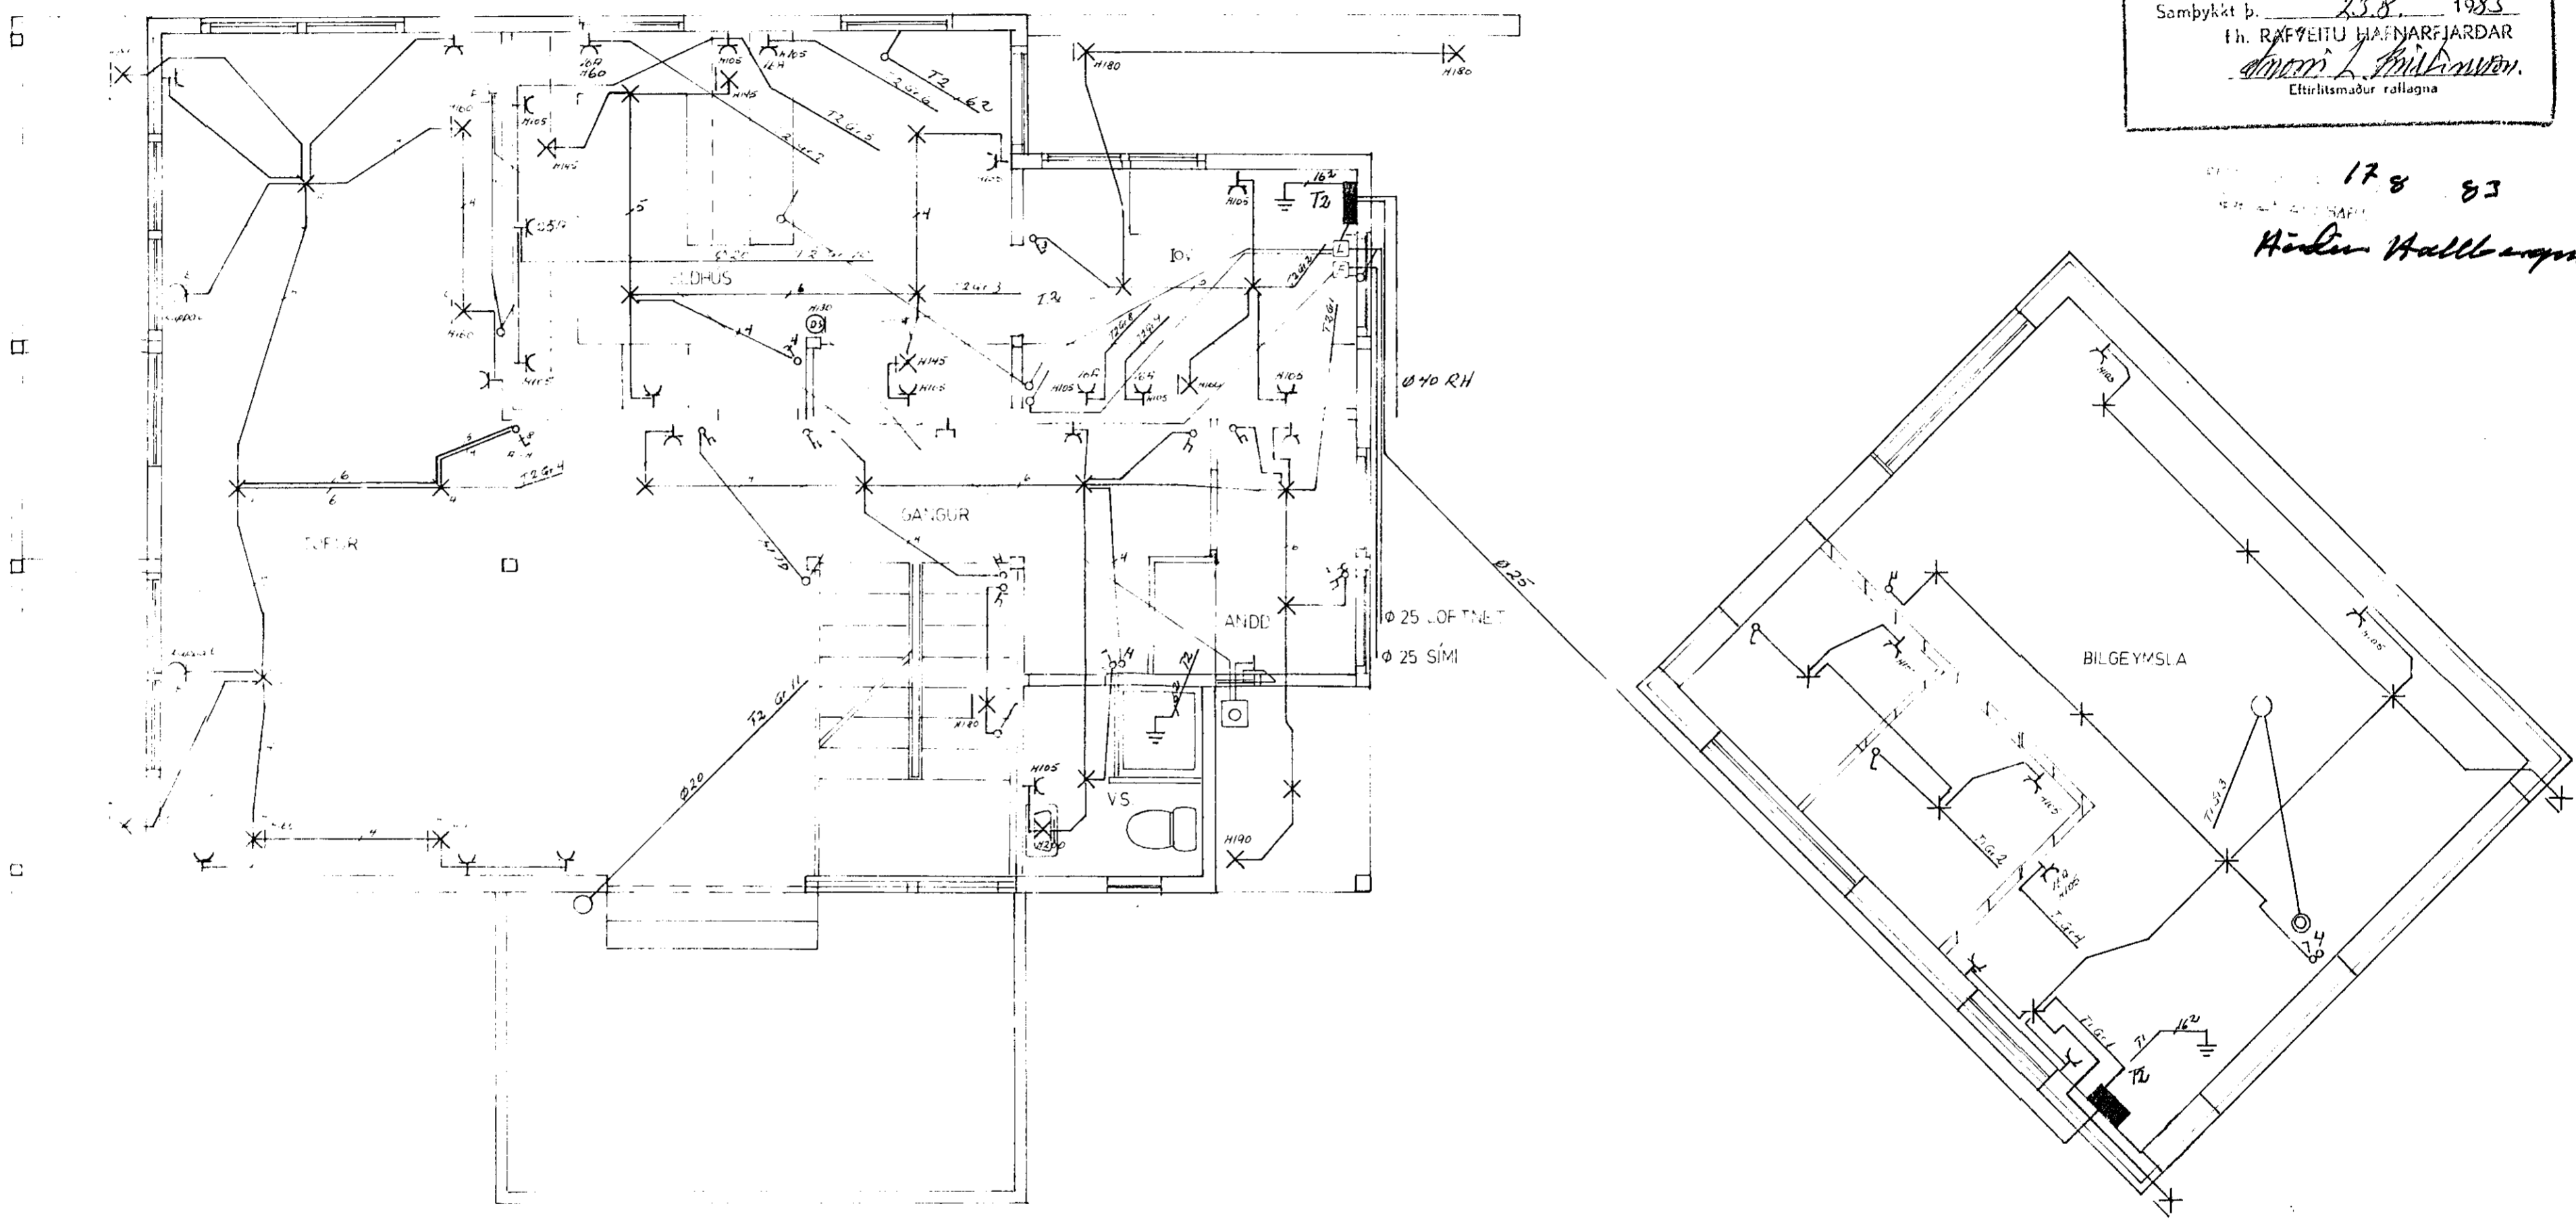

NR.	BREYTING	DAGS	BR.
LYNGBARD 1			
RAFLÖG: 1 HÆÐ OG		HANNAD	98
BILGEYMSLA		TEIKNAD	98
		DAGS	07-83
		BLAD	1 AF 3
		KVARÐI	1 50
		VERK NR.	059

101 05 215 3 34160 0952829