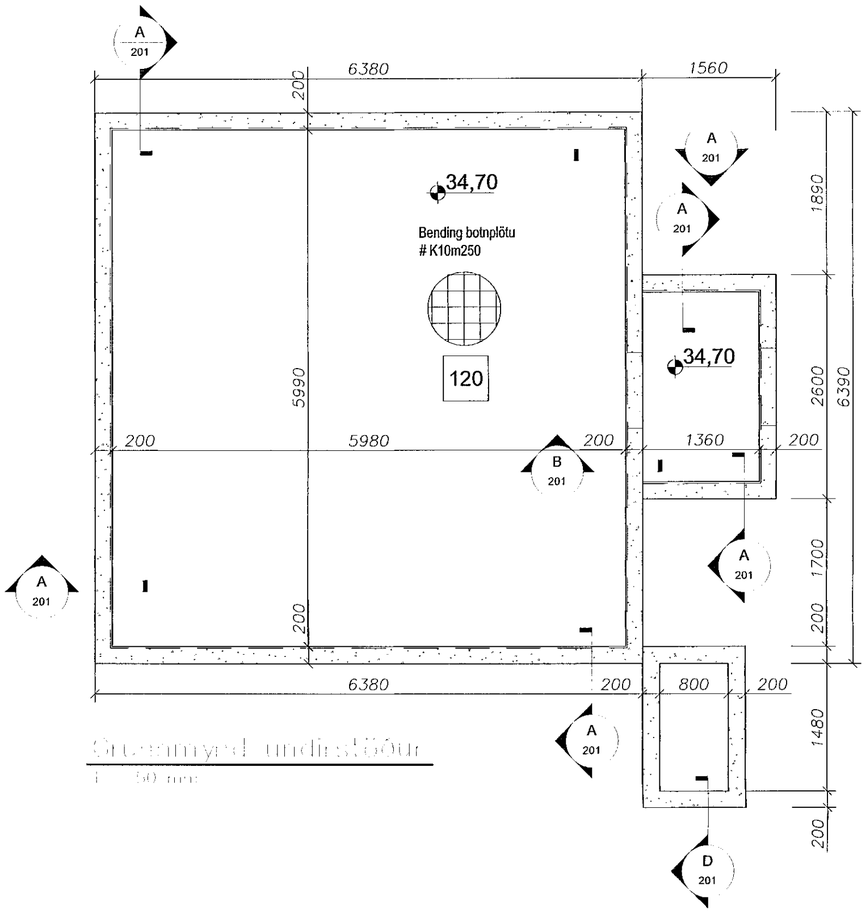

Grunnmynd undirstöður

1 : 50 mm

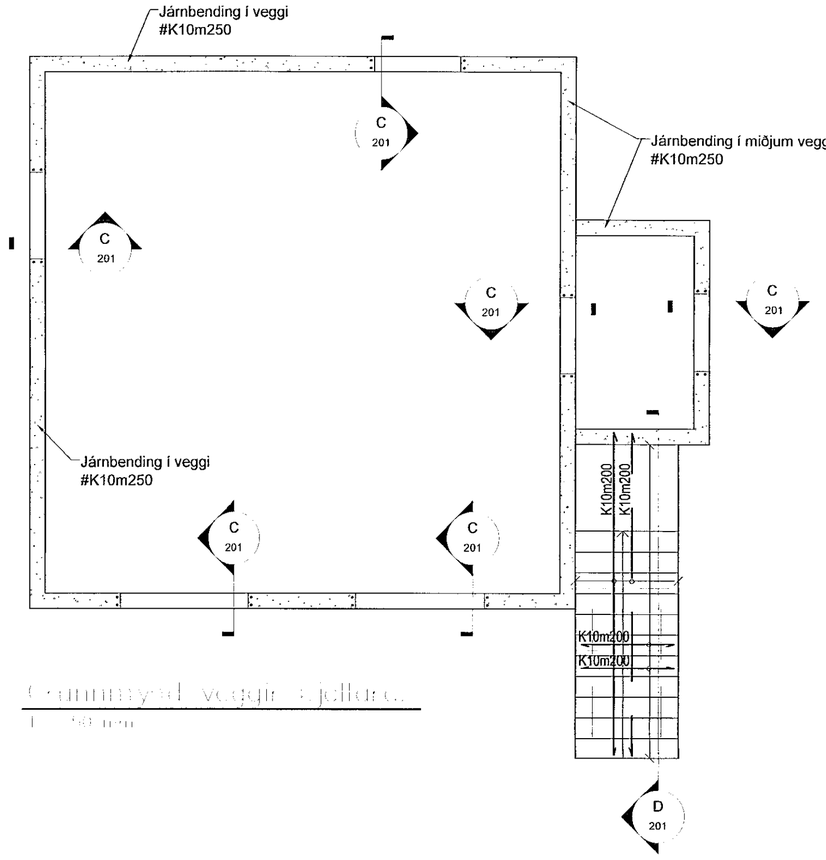

Grunnmynd veggja og gólfplata

1 : 50 mm

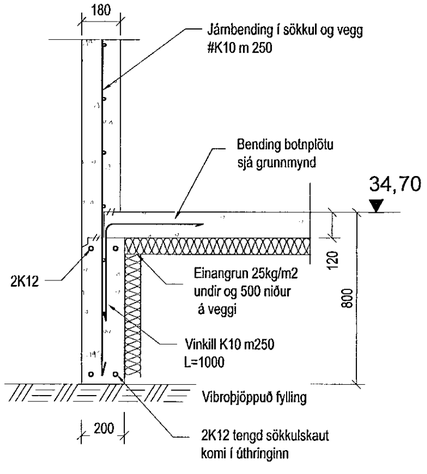

A 201 Snið

1 = 20 mm

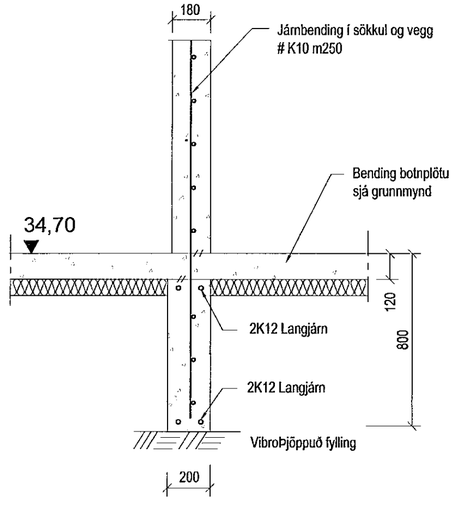

B 201 Snið

1 = 20 mm

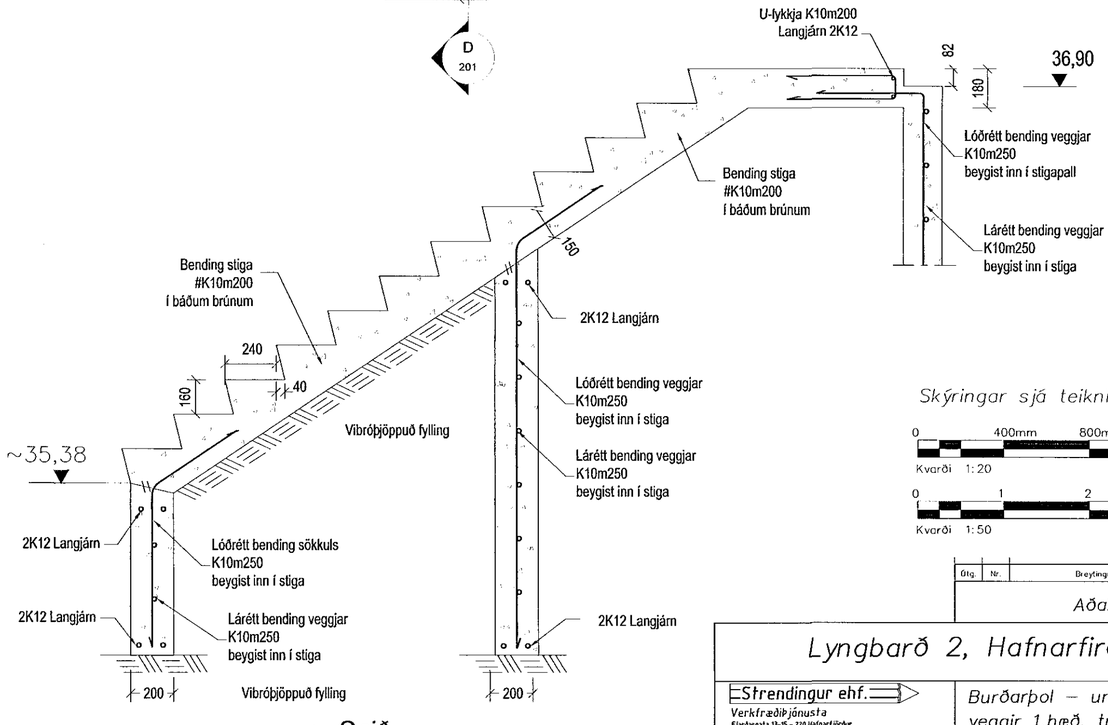

D 201 Snið

1 = 20 mm

Samþykkt þann

0 3 DEC 2009

Byggingafulltrúinn í Hafnarfirði
F.h. Hrólfur S. Gunnlaugsson

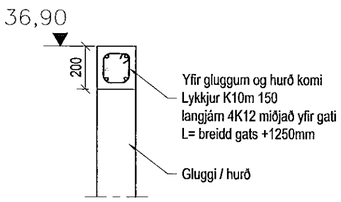

C 201 Snið

1 = 20 mm

Skýringar sjá teikningu nr.200

0 400mm 800mm 1,60m

Kvarði 1:20

0 1 2 4m

Kvarði 1:50

Útg.	Nr.	Breytingar	Hönnuður	Dags

Aðalteikning

Lyngbarð 2, Hafnarfirði

Strendingur ehf.
Verkfræðiþjónusta
Fjarðargata 13-15 – 220 Hafnarfjörður
sími 565 5640, fax 565 5641

Burðarþol – undirstöður, veggir 1.hæð, tröppur og snið

Hönnuður: Halfdan P. Markússon kt.240563-2909 halfdan@strendingur.is

Dags: 23.11.2009

Teiknað / Hannað af: JW/HÞM

Samræmingarhönnuður

Mælikvarði: 1:50,1:20

Númer teikningar: 201

Útgáfa

X:\Fyrirtæki\Garðyrkja\Þorláksstún\Lyngbarð 2\Burður og lagnir\Undirstöður og kjallari.dwg