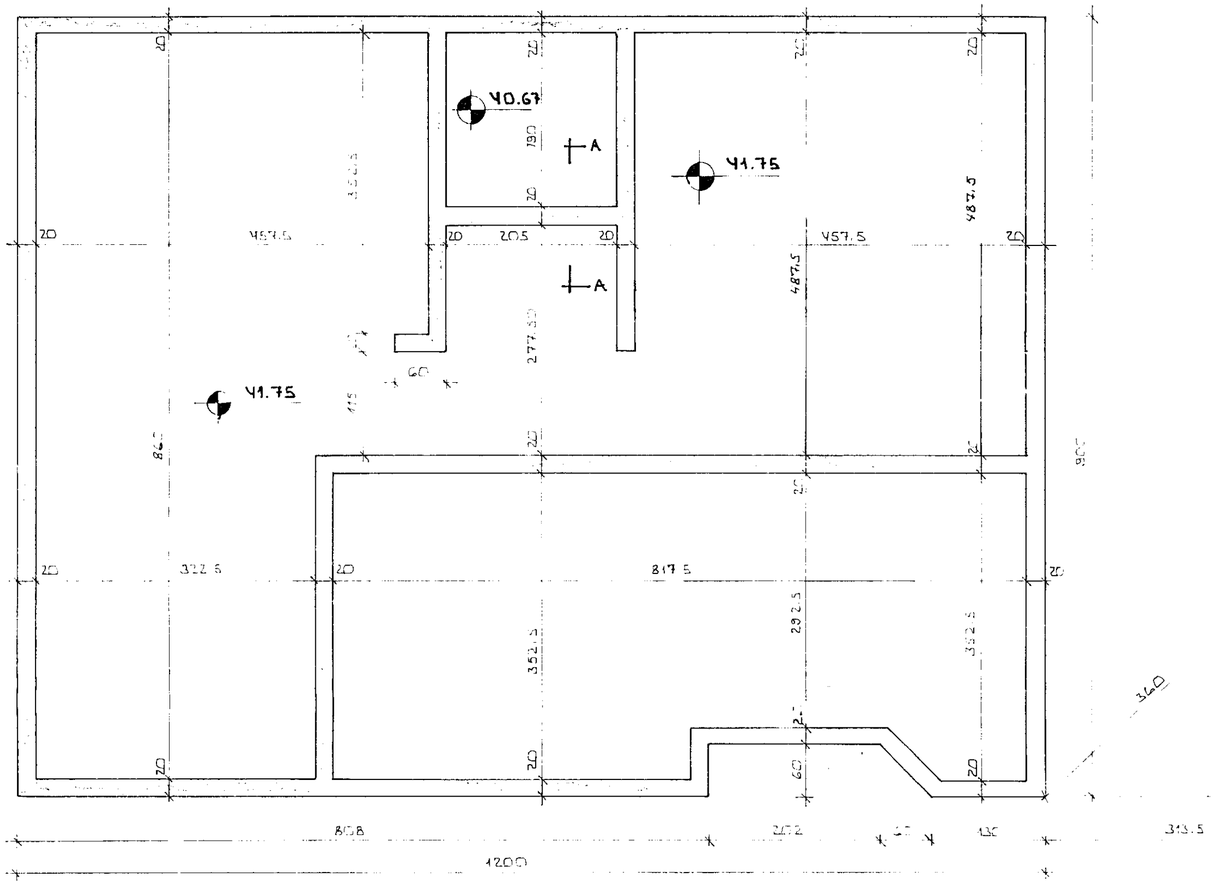

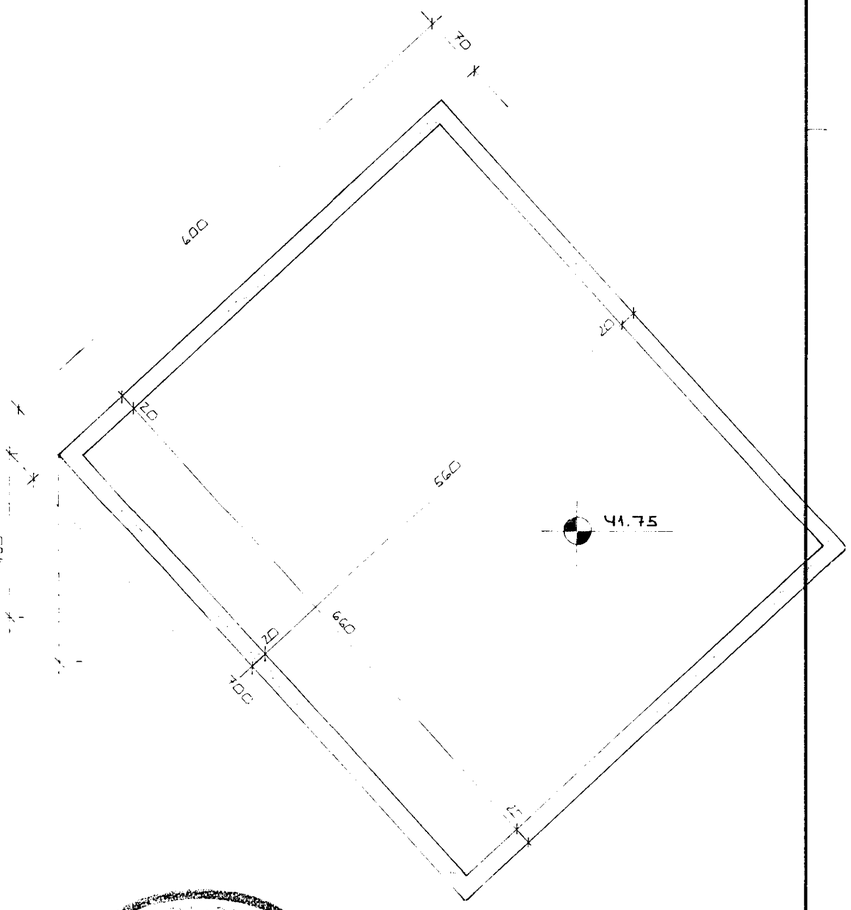

GRUNNMYND ~ 1:50

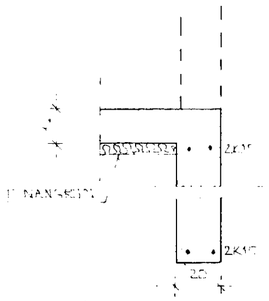

SNIÐ Í ÚTVEGG ~ 1:20

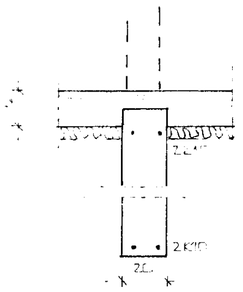

SNIÐ Í INNVEGG ~ 1:20

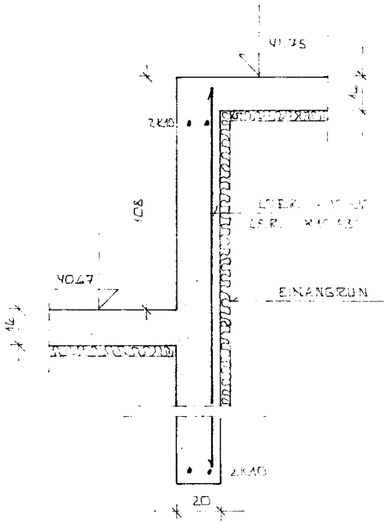

SNIÐ A ~ A ~ 1:20

BR.NR	DAGS	EÐLI BREYTINGAR	SIGN.

LYNGBARÐ 3 HAFNARFIRÐI

GRUNNMYND ~ UNDIRSTÖÐUR

MÆLIKV. ~ 1:50

DAGS JÚNÍ '83

HANNAÐ

TEIKNAÐ

VERK NR. 8323

BLAÐ NR.

SIGURÐUR ÞORLEIFSSON TÆKNIFRÆÐINGUR F.T.F.I.

STRANDGÖTU 11 HAFNARFIRÐI SÍMI 54751