


18. júlí 1934

HAFLIÐRÁÐGAFAR
BYGGINGARFRÆÐINGAR

f.h.
P. Þorl.

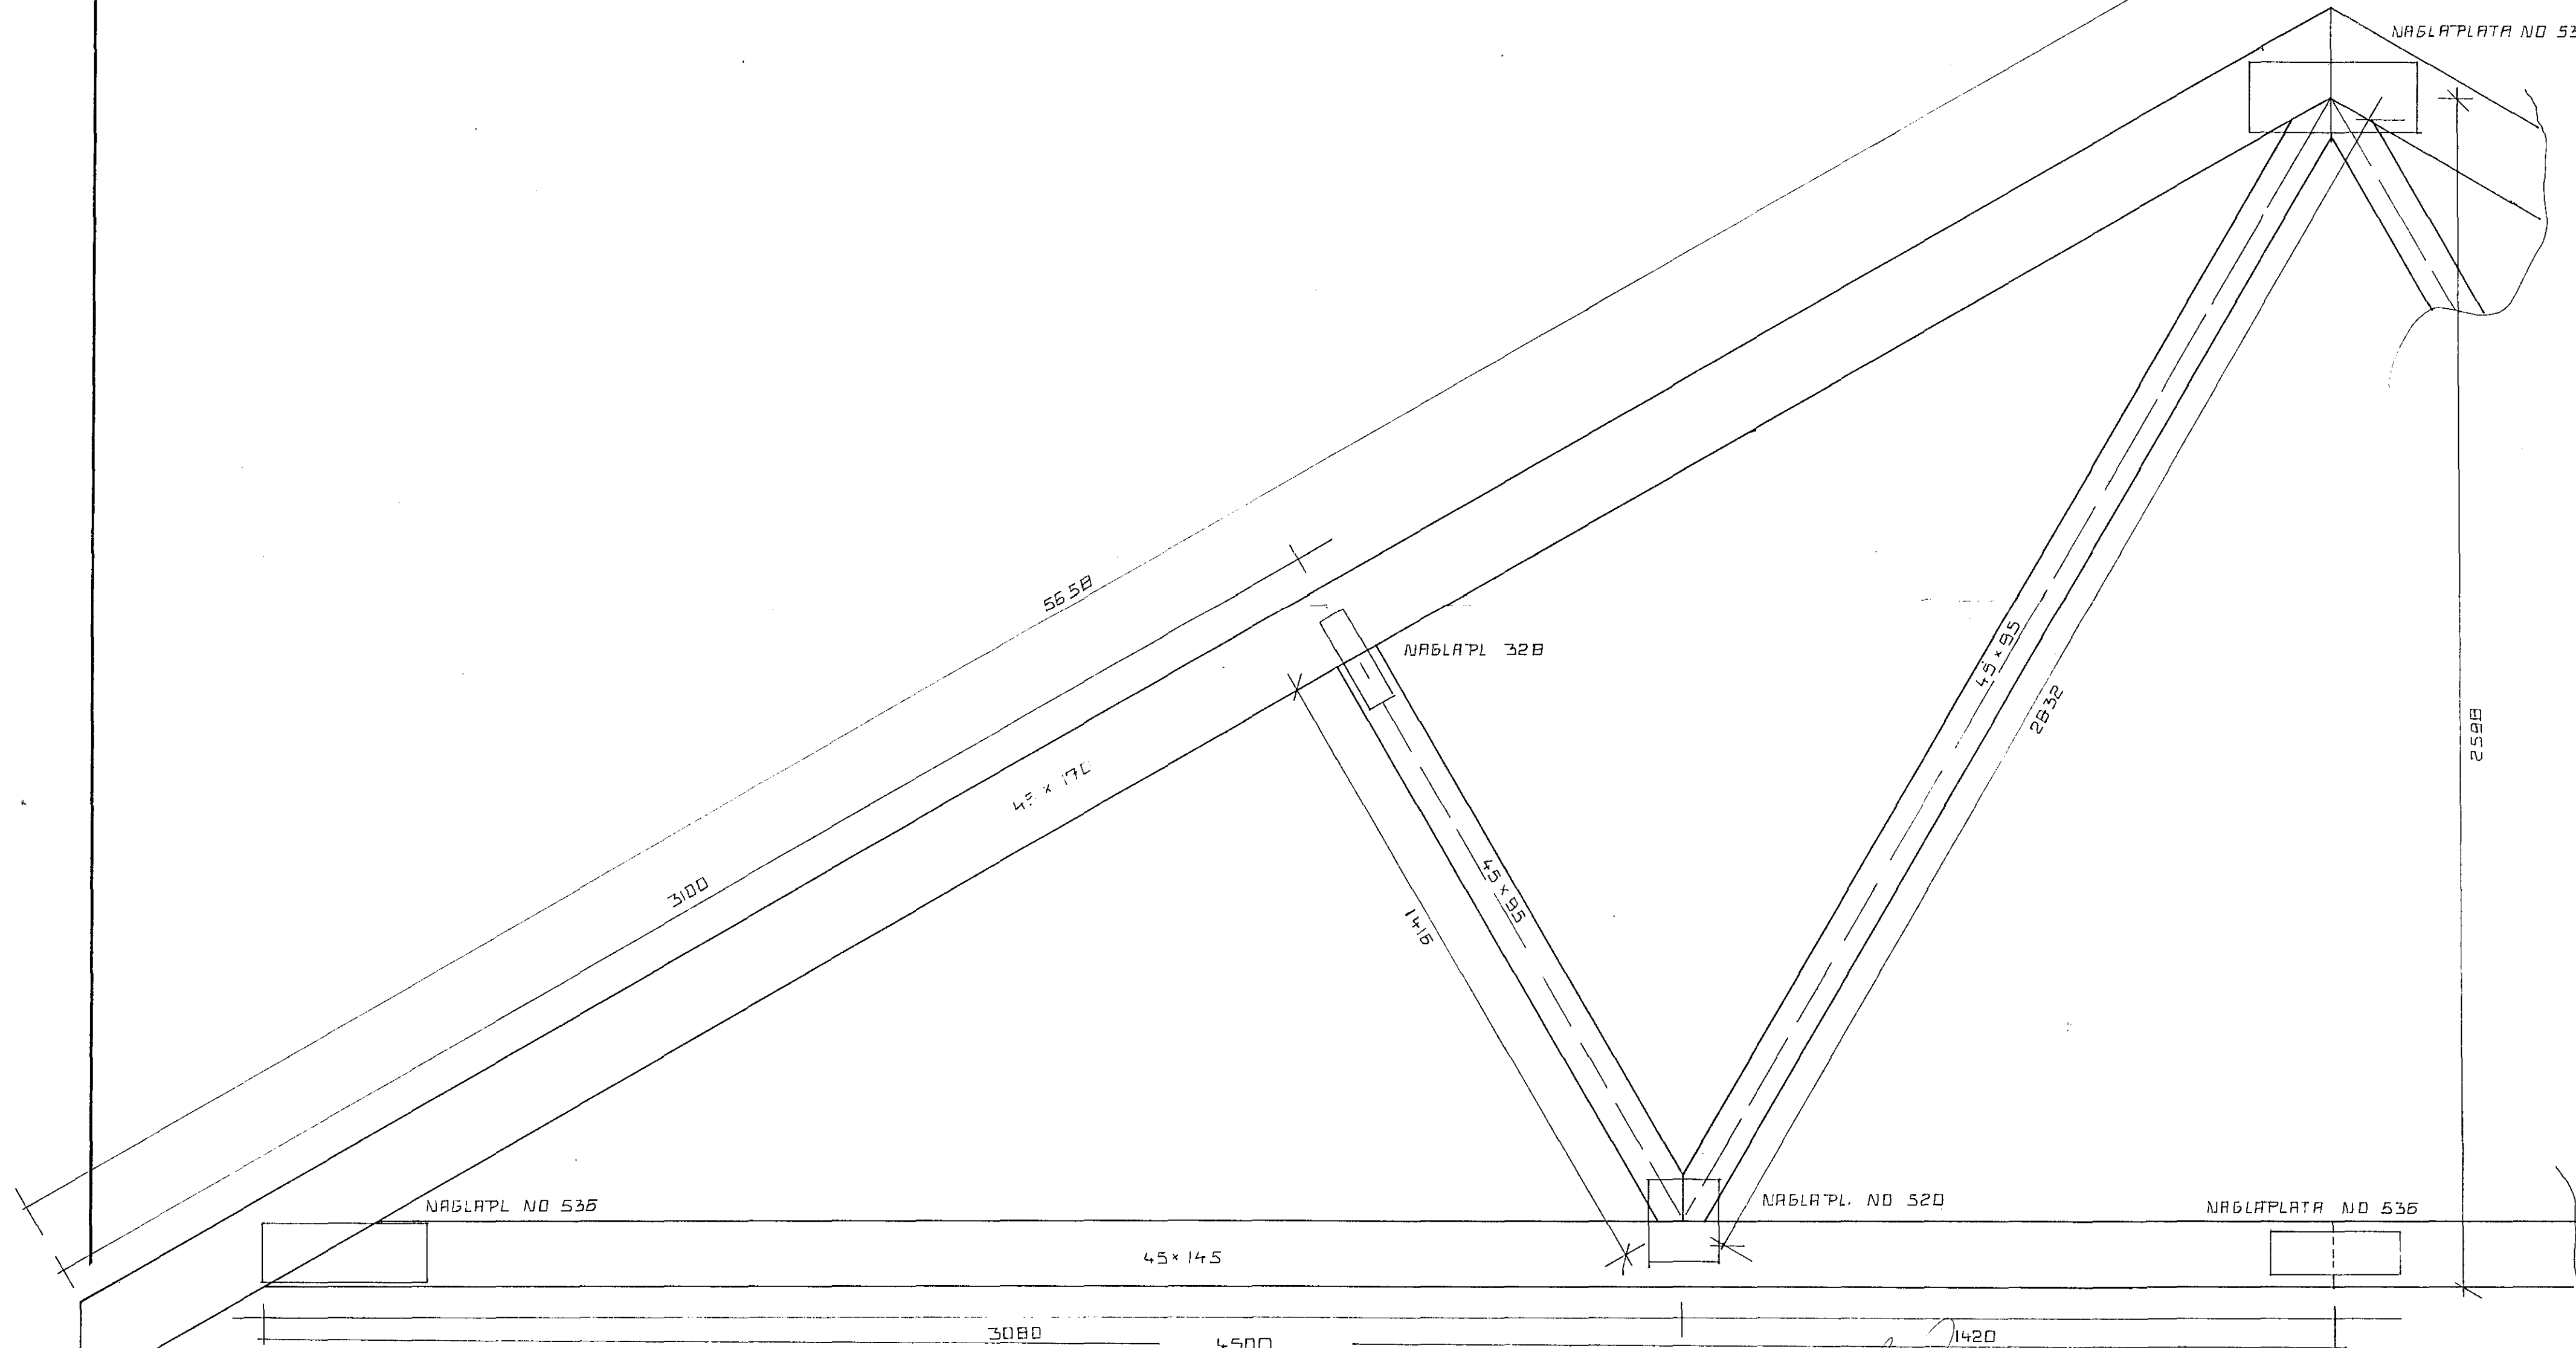

NAGLAÞLOTUR FRA BEWPLATE LTD ENGLANDI.

RVÍK I <i>Þorl.</i>	HÚSASMÍÐJAN H SÚÐAVOGI 3-6, RVÍK. SÍMI 84599 F FÍFUHVAMMI KÓPAV. SÍMI 43521	GERÐ NR.
REIKN. TEIKN. JP YFIRF.	LYNGBARD S HAFNAR F.	VERK NR. 5.745
MÆLIKV. 1:10	SPE RRA 30° ÞAK HALLI	TEIKN NR.