

JARNBENDING.

STEYPUSTYRKJARSTAL ER ST 37 MERKT R A UPPDRATTUM OG KAMBSTAL KS 40 MERKT K A UPPDRATTUM. JARNASTÆRDIR ERU Í MM. ÖNNUR ÖNEFND MÁL ERU Í SM. MERKINGAR JARNA: K 8c30 TAKNAR EITT 8MM. KAMBJARN A HVERJA 30 SM.

- ← TAKNAR JARN BEYGT UM 90°
- ← " - JARN Í NEDRI PLÖTUBRÜN
- ← " - JARN Í EFRI PLÖTUBRÜN
- ← " - ENDA A KROKALAUSU JARNI
- ← " - JARN MED KROK
- " - UPPBEYGJUR EÐA MALLÍNUR
- " - STEYPUKIL
- #K8c20 " - JARNBENDING Í KROSS Í MIÐJUM VEGG.
- 2#K8c25 " - JARNBENDING Í KROSS Í BÄÐUM BRUNUM
- ▨ " - LYKKJUBUNDIN SÖLA
- ▨ " - JARNBENTAN VEGG
- H " - PLÖTUBYKKT

FJARLÆGDIR JARNA ERU GEFIN UPP FYRIR BEIN JARN INNBYRÐIS OG UPPBEYGD JARN INNBYRÐIS


JARN SKAL VÍXL-LEGGJA SAMKVÆMT NEÐAN SKRÄÐUM TÖFLUM:

STAL ST : 37		KAMBSTAL KS 40	
R 8	MINNST 40 SM AN KROKS	K 8	MINNST 40 SM AN KROKS
R 10	" - 50 SM " KROKS	K 10	" - 45 SM AN KROKS
R 12	" - 50 SM MED KROK	K 12	" - 55 SM AN KROKS
R 16	" - 60 SM " KROK	K 14	" - 65 SM AN KROKS
R 19	" - 70 SM " KROK	K 16	" - 75 SM MED INNBEGJUR
R 25	" - 85 SM " KROK	K 20	" - 90 SM " "


LANGJARN-Í SÖKKLUM OG VEGGJUM SKAL VÍXL-LEGGJA A HORNUM UM 60 SM. SE ANNARS EKKI GETIÐ YFIR ÖLL MÜROP KOMI 3 K 12 OG UNDIR OG UPP MED MÜROPUM KOMI 2 K 12 SE ANNARS EKKI GETIÐ JARN Í EFRI BRÜN A PLÖTU SKAL HALDIÐ A SÍNUM STAÐ AF ÞAR TIL GERÐUM STOLUM. JARNUM SKAL HALDIÐ Í RETTRI FJARLÆGÐ FRA MOTUM AF KLOSSUM T.D. ÚR PLASTI EÐA STEYPU: FJARLÆGÐ JARNA FRA YFIRBORDI STEYPU SE SAMKVÆMT NEÐAN-SKRÄÐRI TÖFLU, NEMA ANNARS SE GETIÐ.

BYGGINGARHLUTI, AÐSTÆPLUR	FJARLÆGÐ AÐALJARNA FRA STEYPU-YFIRBORDI		
	FLÖTUR CM	BITAR, VEGGIR SM	STÖÐIR SM
INNAN HUSS FAS SEM RAKI FR LITILL	1	2	3
UTAN HUSS ÞAR SEM RAKI ER MIKILL	2	3	4

BEYGJUPVERMAL OG VÍXLLOGN FYRIR KAMBSTAL

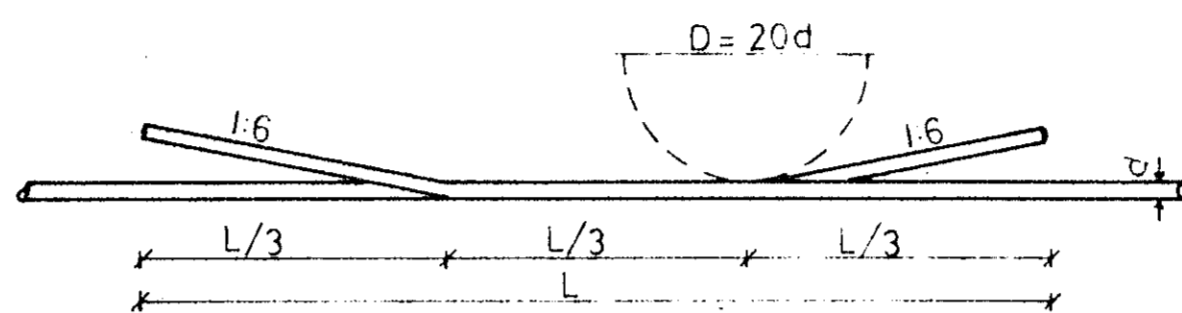


BEYGJUPVERMAL FYRIR STAL ST:37

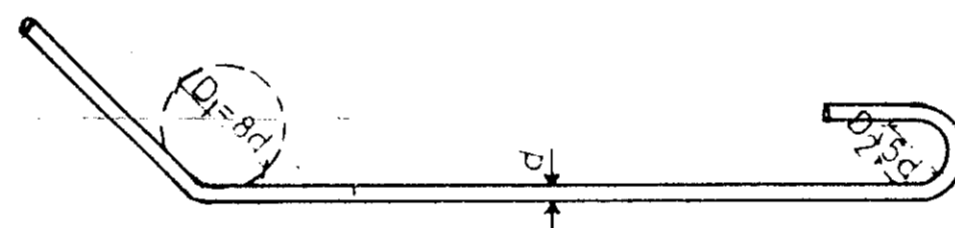

MINNSTA BEYGJUPVERMAL VÍD LYKKJUBEYGINGU  $D_2 = 5d$

JARNALOGN Í HORNUM

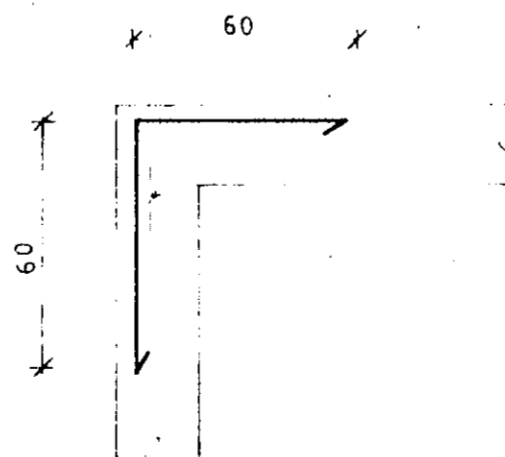

STEINSTEYPA.

S-200 ÚTVEGGIR  
S-160 ÖNNUR STEYPA.

SIGMAL STEYPU 6 - 8 SM  
LOFTBLENDI 4 - 5%  
TITRA SKAL ALLA STEYPU

STEYPUKIL Í VEGGJUM

SE ANNARS EKKI GETIÐ SKULU JARN Í STEYPUKILUM VERA SEM HÉR SEGIR:

Í ÚTVEGGJUM K lo c 30, L= 115  
Í INNVEGGJUM K lo c 40, L= 115

LYKINGARFRAGA.  
ÞETTA ER EKKI HELLAÐ LITRAN JARÐVEG UR HUSGRUNNI OG GRAFA NIÐUR A FAST JARÐIÐ SEM ER MOHLETA. ÞÓ SKAL HVERGI GRAFIÐ GRYNNA EN 120 SM NIÐUR FYRIR ENDANEST JARÐVEGGSYFIRBORD VÍD HUSHÉLI. ÍNÍ Í GRUNN SKAL FYLFT MEÐ TRÖSTURUM FYLLINGAREFNI T.D: BRUK. GRUGGNA SKAL ÞJAPPA Í LÖGUM, ÞYRRI EN 40 CM, Í VÍRANFYRRI. AÐAL OG MIÐAN ÞJÖPUN FER FRAM SKAL BLEYTT VÍD Í FYLLINGAREFNI VÍDÍG OG JÖFNUSTUÐ SAFT. VÍD VAL FYLLINGAREFNI SKAL ÞESS SEPÁRÞINGA GAFI AÐ HENGIÐ LÍÐI MEÐ VANI FINNIST Í ÞVI BEIN OG T.D. HÖLD EÐA TVER. HENNA ELLI GÖÐU KÖFNA OG MINNST 70 SM NIÐUR MEÐ UNDIRSTÖÐUM SKAL FÖLA 1/2" Í LÖGUM. ÞESS, VÍDÍG 10-20 CM. ÖFRI A EFNANGRUNNARFLESTIÐ VEBUR 0.2 MM ÞESS LÖGUR VÍDÍG OG HENNST 30 SM A SAMSEKHTUM.

MINSTA RÍG A MOHLETTU = 35 t/m<sup>2</sup>

15. maí 1984  
HAFNARFJÁRÐAG  
BYGGINGARULLTRUNG  
*[Signature]*

VERKEFNI <b>LYNGBARD 7</b>	MÁL TEIKN.	DAGSM. T. D. BR.
STLINGSTEYPA SKÝRINGAR	REIKN. SAMP. <i>[Signature]</i>	VERK NR. 54 TEIKN NR. 101
GUDNI ÞÓRÐARSON BORGARTÚNI 29		SÍMI 14185