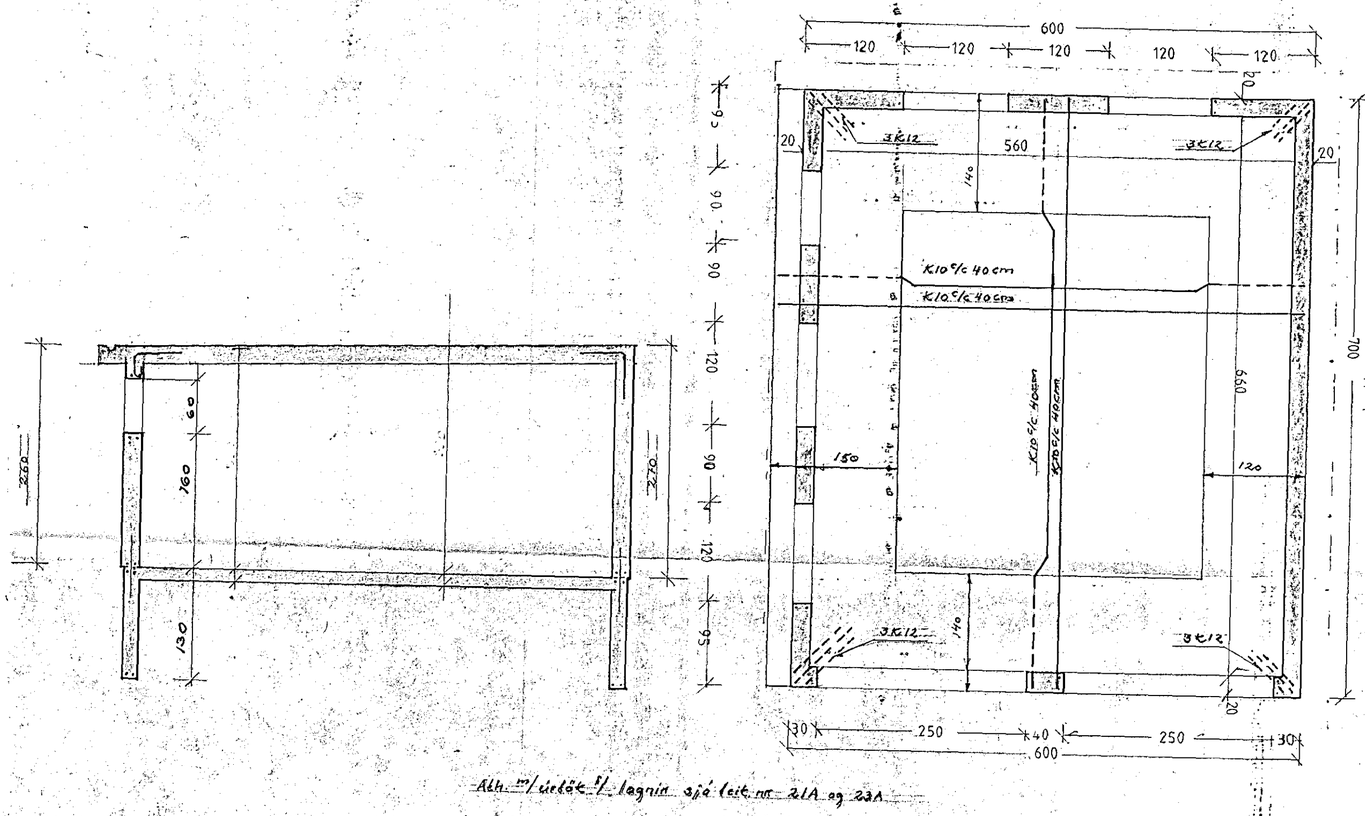

Ath. m/ úrlök f/ lagnin sjá leit. nr 21A og 23A

Þversnið 1:50

Grunnmynd 1:50

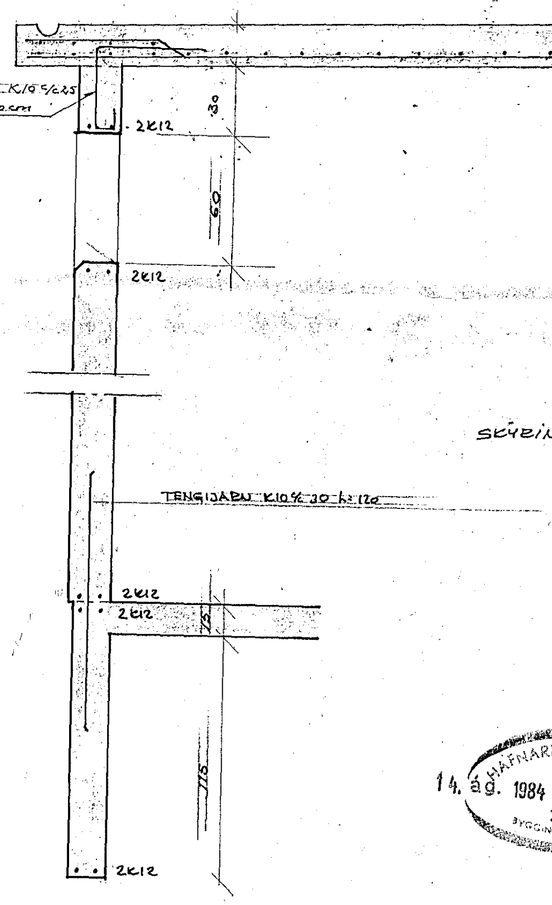

SKÝRINGAR SJÁ TEIKNINGU NR 11, 12 OG 14

HAFNARFJARÐARBÆR
14. ág. 1984
BYGGINGAFULLTRÚINN

F			VERK LYNGBARÐ 9 HAFNARFIRÐI
E			BIFREIÐAGEYMSLA BURÐARVIRKI
D			GRUNNMYND - SNIÐ - HLUTATEIKNING
C			SÖKKLAR / VEGGIR / ÞAK
B			
A	23/7 '84	þak	TEIKN. NR 13A ÁF 8308
BR.	DAGS.	BREYTING	

PÁLL ZÓPHONÍASSON
BYGGINGATÆKNIFRÆÐINGUR
KIRKJUVEGI 23 - ☎ 98-2711
900 VESTMANNAEYJUM

HÁNNAÐ P2 TEIKNAÐ SS
KVARÐI 1:50 1:20
DAGS. MAI 1983