

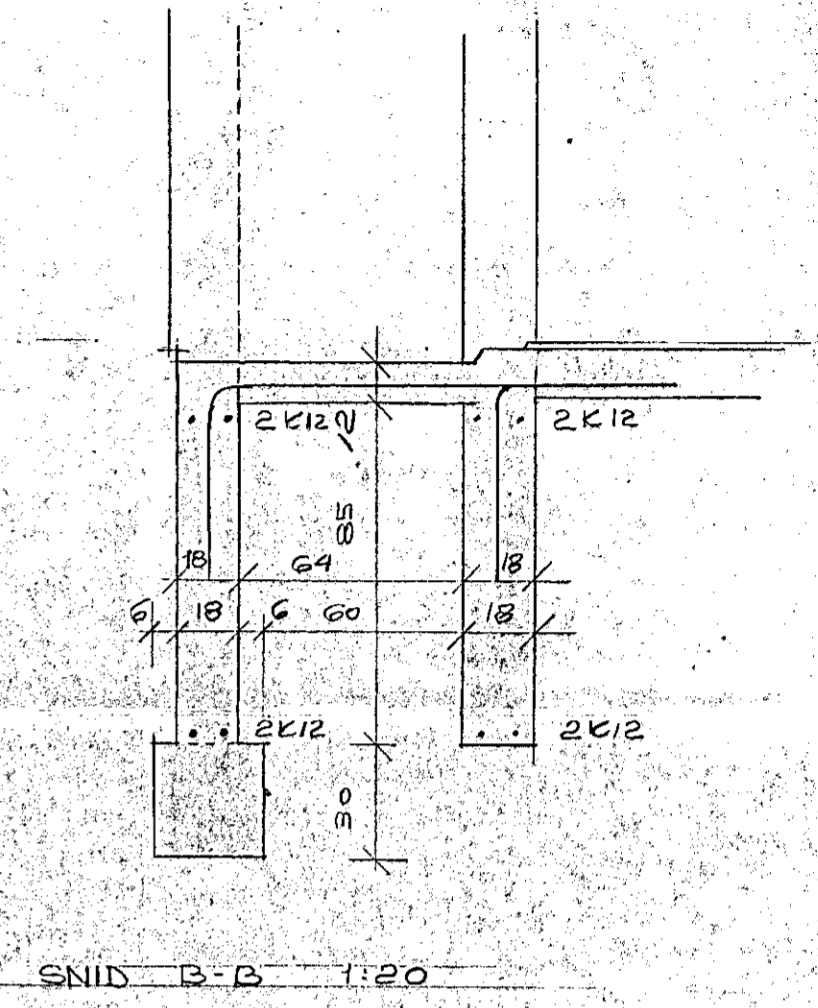


GRUNNMYND 1:50 UNDIRSTÖÐUR

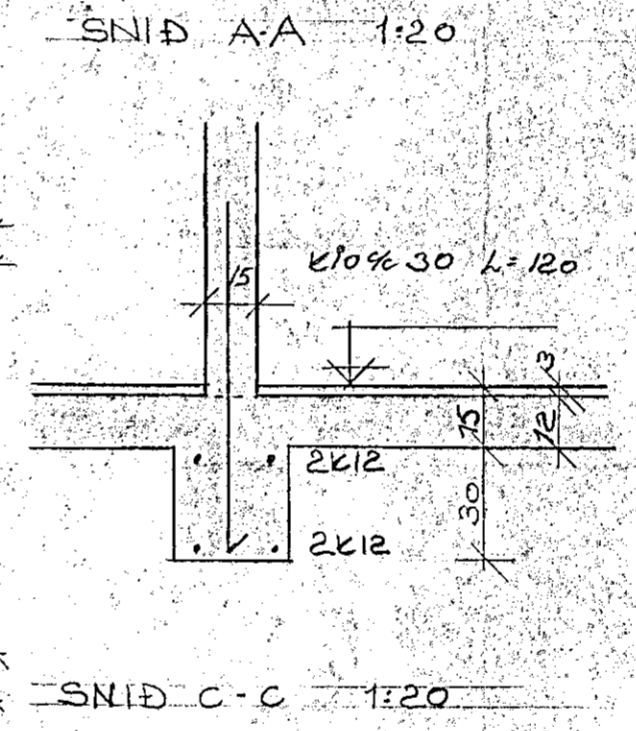

Sökkulveggr skulu ökta  
Vera gæmni af 20 cm

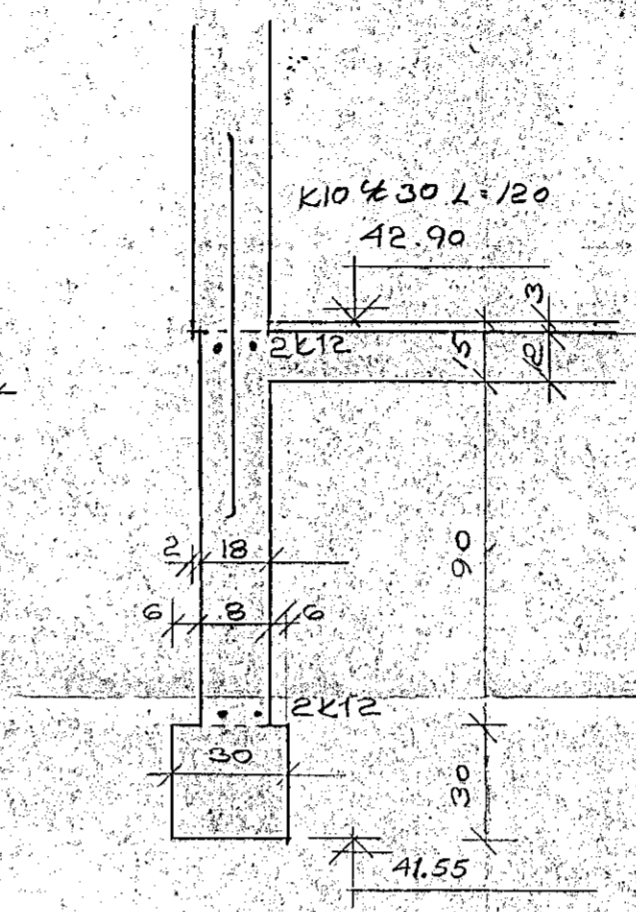

SKYRNINGAR:  
BENDISTAL ER KAÐSTAL K840 AÐKENNT MEd K  
EFSI OG NEDST I UNDIRSTÖÐUM KOHI 2 K12 LÆRIT  
HEIL UM HORN EÐA VIKLÖGD UM 60 cm  
I LÆRIT STEYPUKIL HILLI UNDIRSTÖÐU OG VEGGJA  
KOHI K10% 30 L=120 cm, ÞAR SEM DYR ERI FYRIG  
OFAN, BEYGGJAST TENGI INN I ÞÖTU  
STEYPUGÆÐI S200 - SJA AKVÆÐI I 1ST IO  
NOTALAÐ ~ 2 kg/cm<sup>2</sup>  
ONEEND MÁL ERI cm, JARNSTÆÐIR mm, HADARÖTAR m

F		VERK LYNGBARD 9 HAFNARFJÖRÐI
E		GRUNNMYND UNDIRSTÖÐUR
D		HLUTATEIENING
C		
B		
A		
BR.	DAGS	BREYTING
		TEIKN. NR. 11 AF 8308
PÁLL ZÓPHONIASSON		HANNAR 72 TEIKNAD
BYGGINGATÆKNIFRÆÐINGUR		KVARDI 1:50 1:20
KIRKJUVEGI 23 - 98-2711		DAGS MAI 1983
900 VESTMANNAEYJUM		