



Grunnmynd 1:50 Járnbent steinsteypa

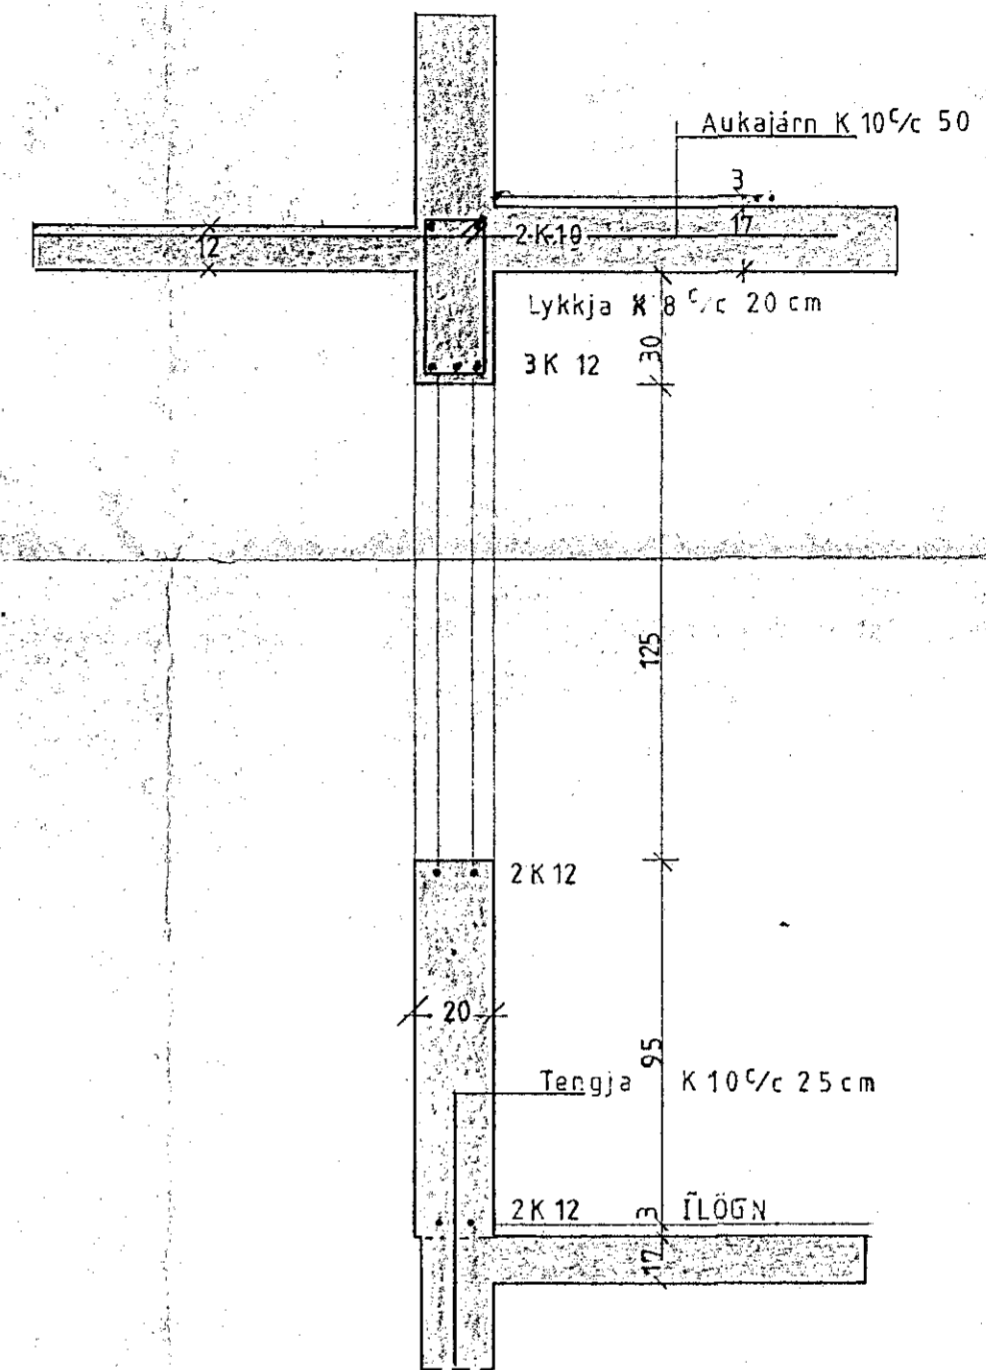

Sníð A-A 1:20

- Skyringar
 Steypugæði S 200
 Stálgæði KS 40 merkt K
 Vakin er athigli á nánari ákvæðum IST 10
 Upp með og undir og yfir glugga og hurðarop
 Komi 2K12 nema annað sé tekið fram í teikningu
 — Járn í nedribrún plötu
 --- Járn í efribrún plötu
 Ónefnd mál í sm. Járnstærðir eru í mm.
 Hæðarkótar í m
 (17) Táknaþykki þykki plötu

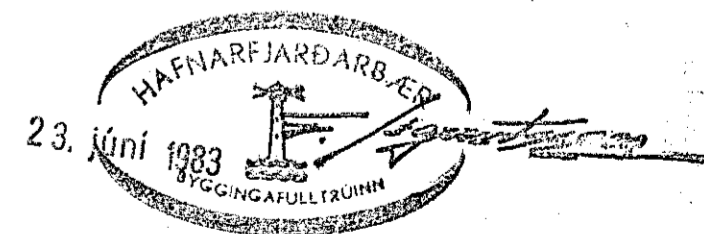

F			VERK	Lýngbárd 9 Hafnarfirdi
E				Grunnmynd 1 hæð
D				Járnbundin plata yfir 1 hæð
C				
B				
A			TEIKN. NR.	12 AF 8315
BR.	DAGS.	BREYTING	HANNAD	PZ TEIKNAD SS
			KVARÐI	1:50
			DAGS.	MAI 1983
PÁLL ZÓPHONIÁSSON BYGGINGATÆKNIFRÆÐINGUR KIRKJUVEGI 23 - ☎ 98-2711 900 VESTMANNAEYJUM				