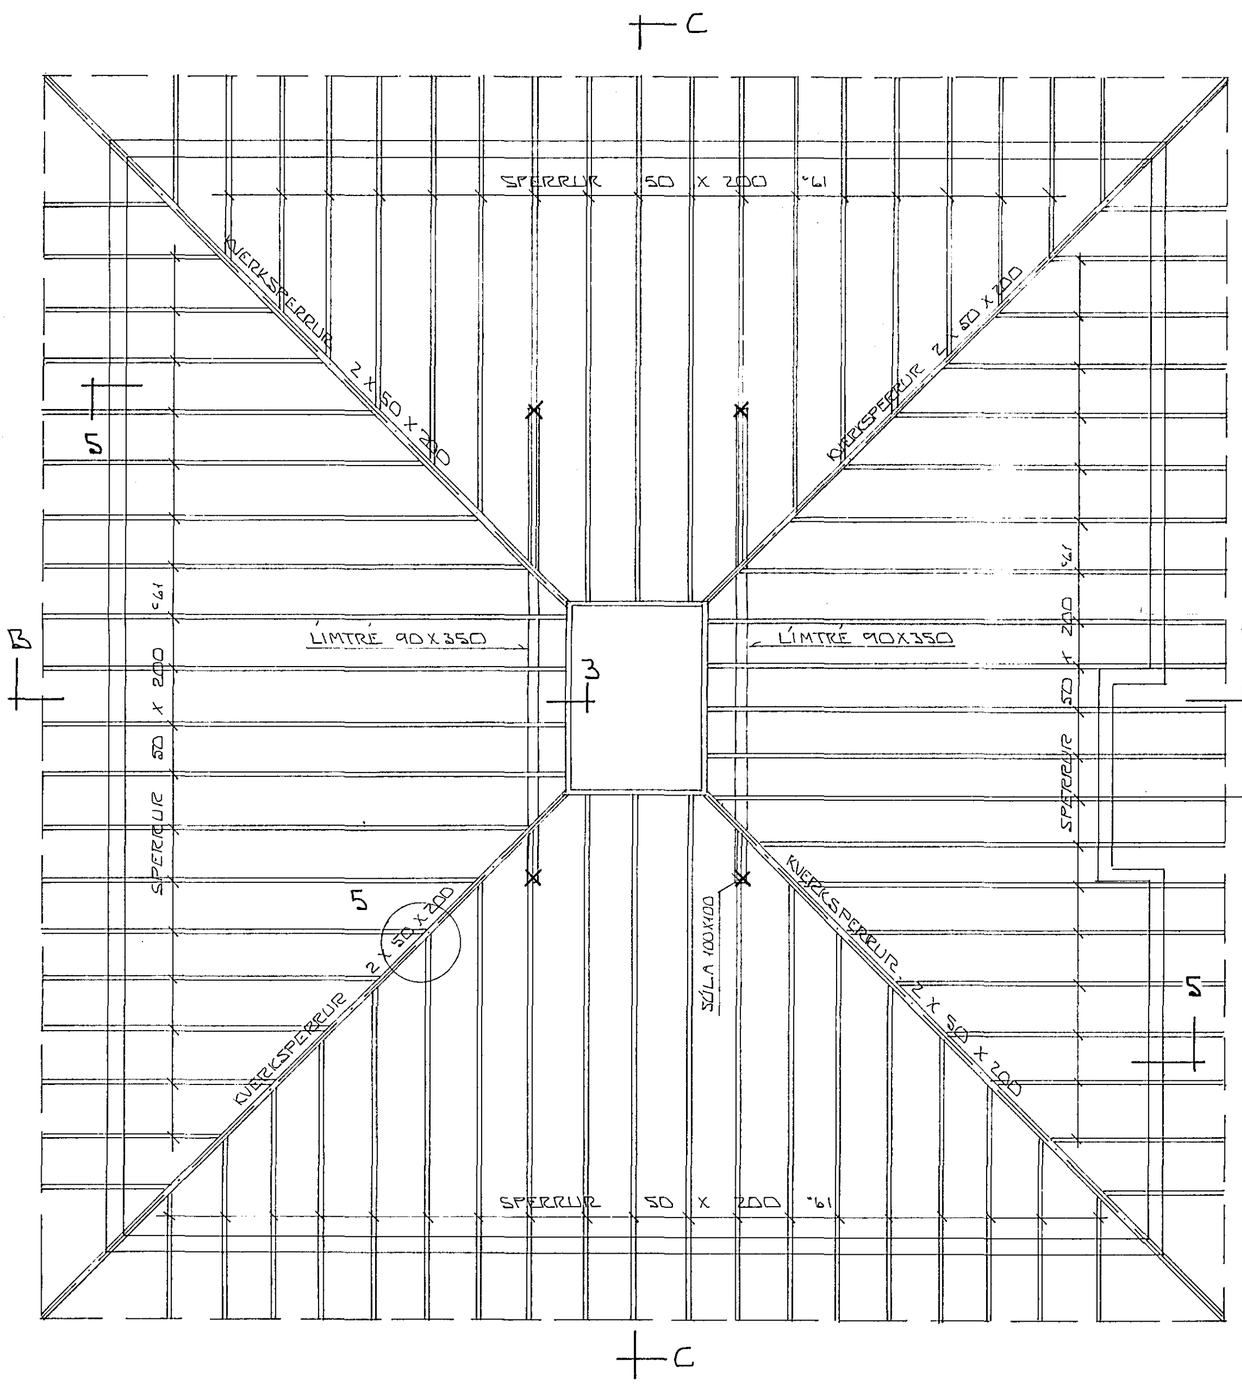

GRUNNMYND ∿ 1:50

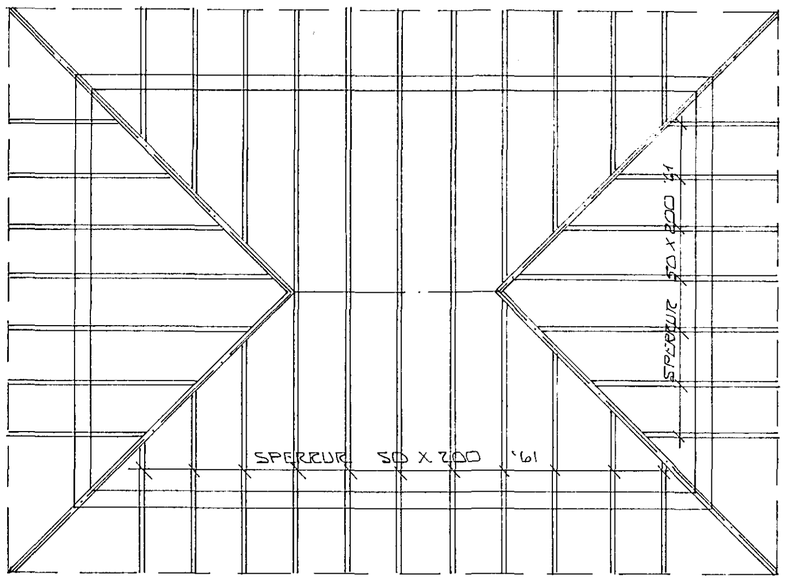

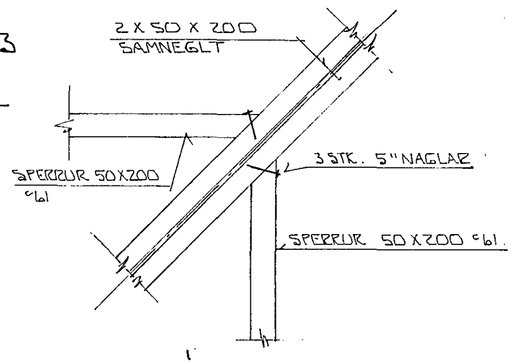

SÉRMYND 5 ∿ 1:10

SKÝRINGAR

ALMENNAR SKÝRINGAR SJÁ BL.NR. 1-01
SNIÐ MERKT A, B, OG C SJÁ
BL. NR. L-05 OG 1-06.
SNIÐ NR. 3 SJÁ BL. NR. 1-06.

HAFNARFJARÐARBÆR
15 MAÍ 1987
BYGGINGAFULLTRÚI

BR.NR.	DAGS.	EÐLI BREYTINGAR	SIGN.

LYNGBERG 17 HAFNARFIRÐI

GRUNNMYND RAKVIRKIS.

MÆLIKV. ∿ 1:50

DAGS.	MAÍ '87
HANNAÐ	
TEIKNAÐ	ÞÞ.
VERK NR.	8713.
BLAÐ NR.	L-04

SIGURÐUR ÞORLEIFSSON TÆKNIFRÆÐINGUR F.T.F.I.
STRANDGÖTU 11 HAFNARFIRÐI SÍMI 54751