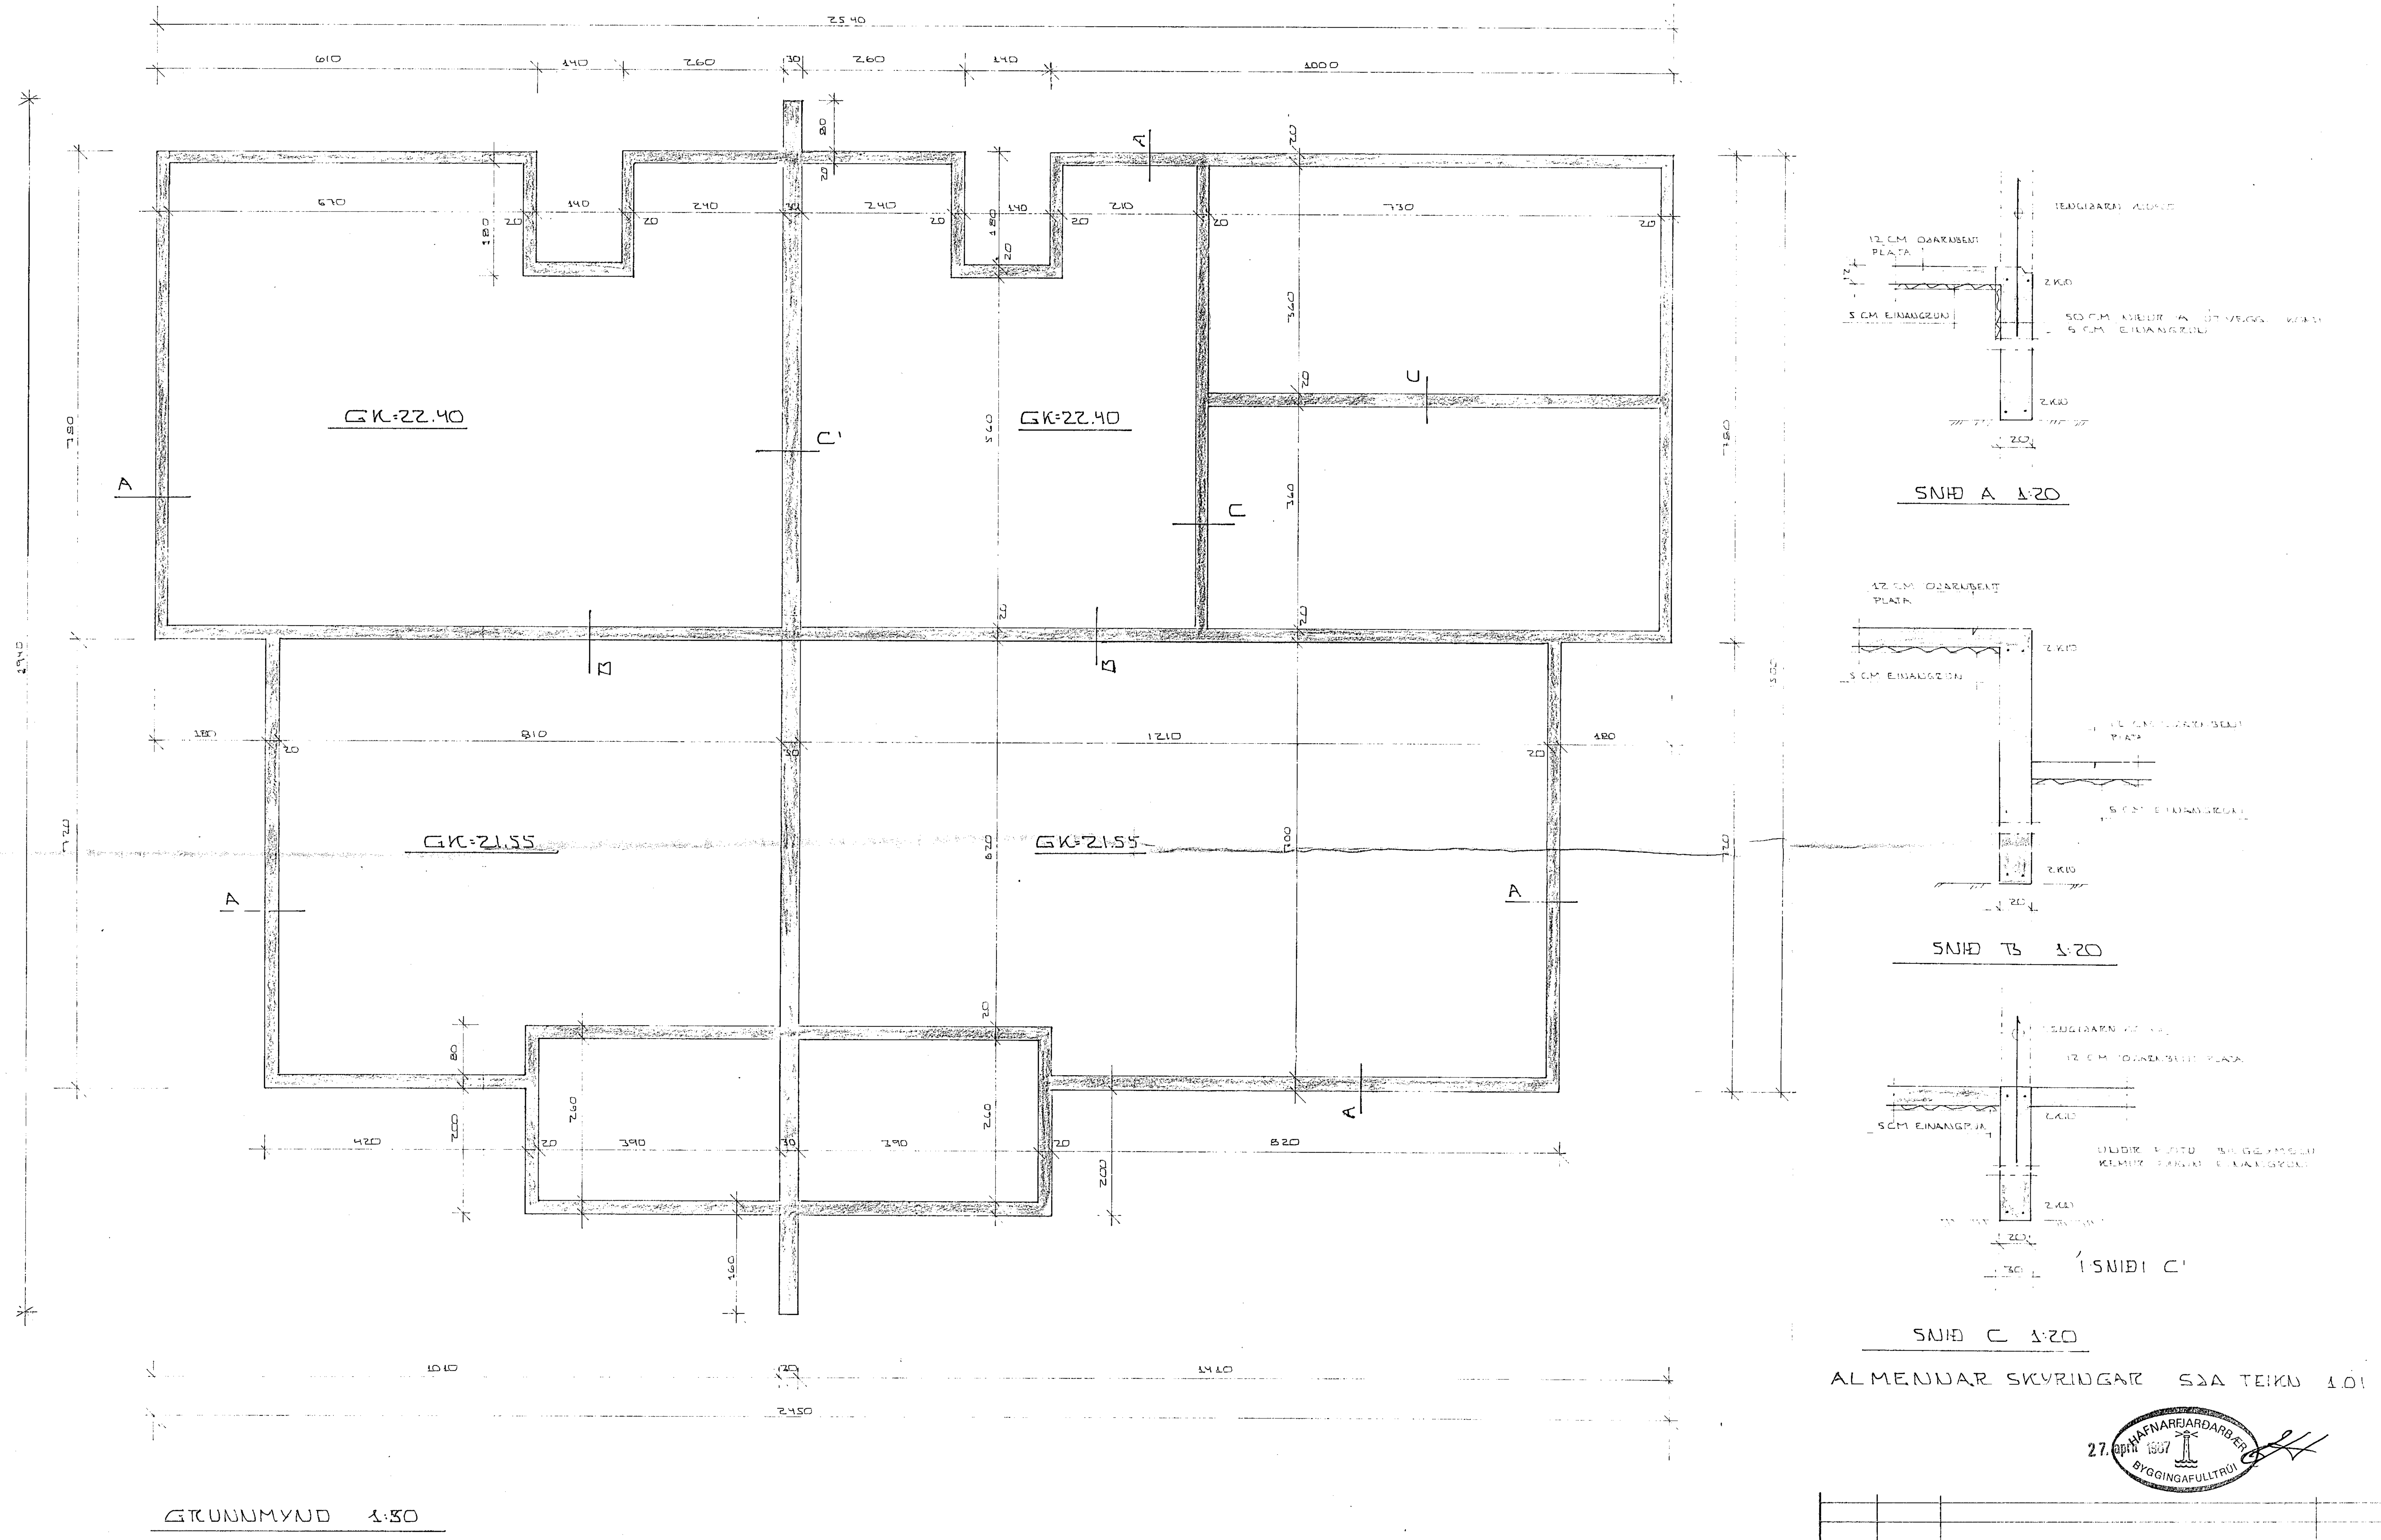

ALMENNAR SKÝRINGAR SJÁ TEIKN. 1.01

27. april 1987 HAFNARFJARÐARBÆR BYGGINGAFULLTRÚI

BR.NR	DAGS	EÐLI BREYTINGAR	SIGN

LYNGBERG HAFNARFIRÐI
UNDIRSTÖÐUR MÁLTEIKN, SNIÐ

MÆLIKV. 1:50 A 1:20

SIGURÐUR ÞORLEIFSSON

STRANDGÖTU 11 HAFNARFIRÐI

DAGS.
HANNAÐ
VERK
27 18