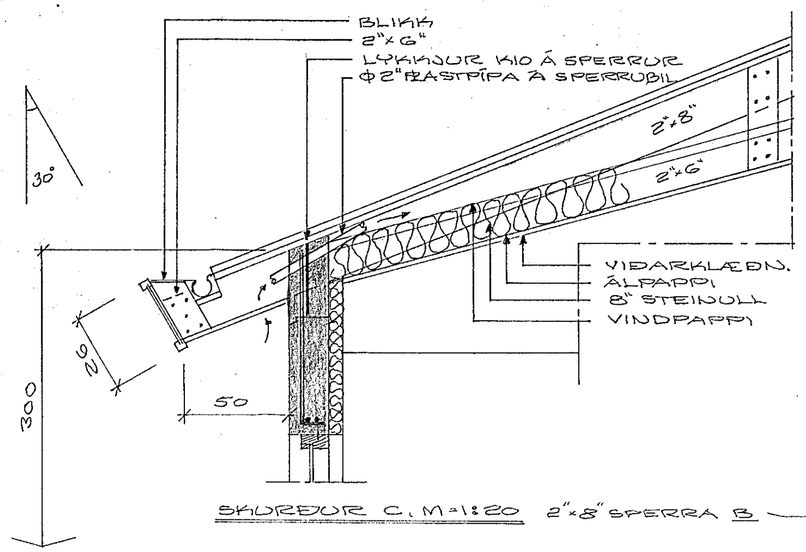

SKUREUR C, M=1:20

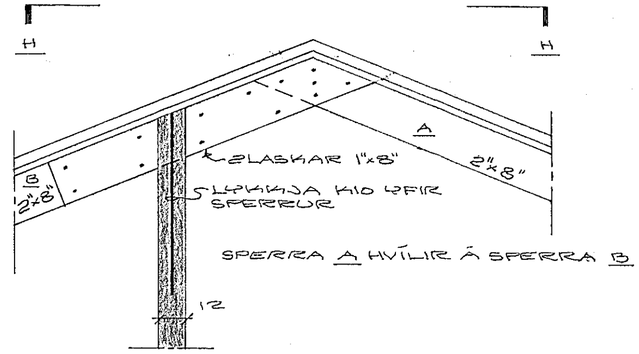

SPERRA A HVÍLIR Á SPERRA B

SKUREUR E, M=1:20

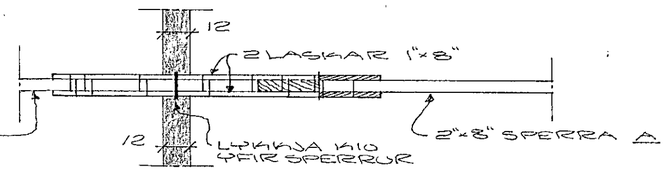

SKUREUR H-H, M=1:20

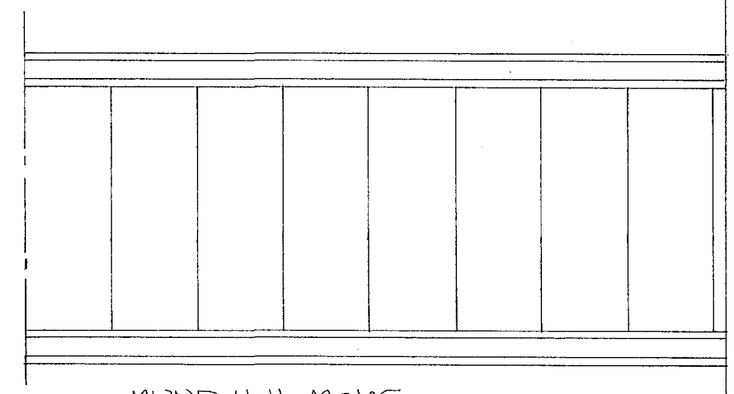

MYND H-H, M=1:5

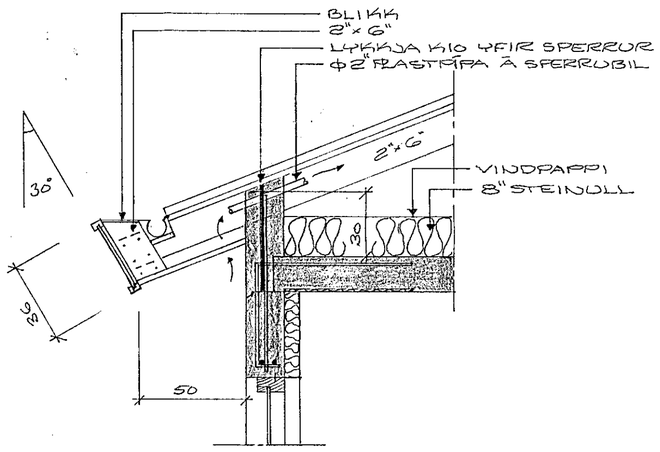

SKUREUR D, M=1:20

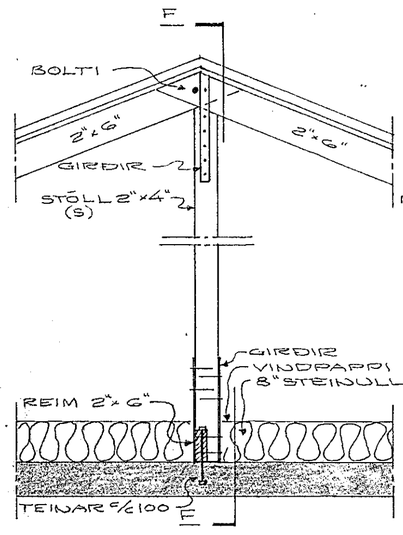

SKUREUR B, M=1:20

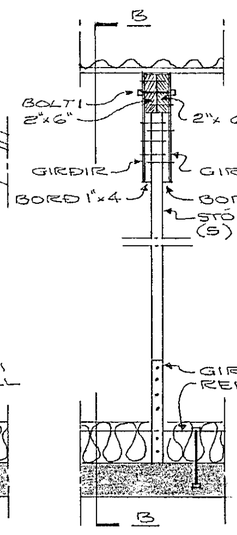

SKUREUR F, M=1:20

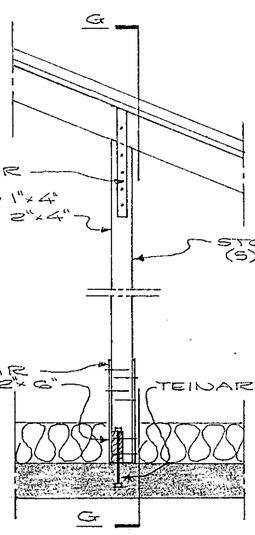

SKUREUR A, M=1:20

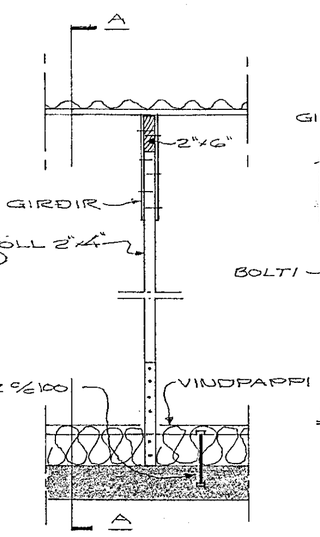

SKUREUR G, M=1:20

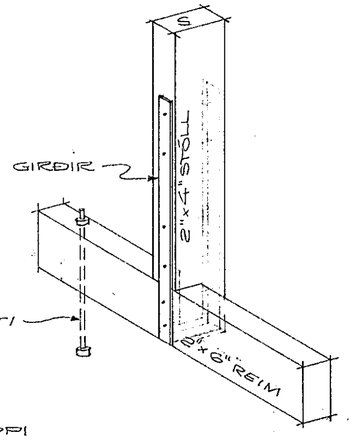

STÓLFESTING VIÐ REIM

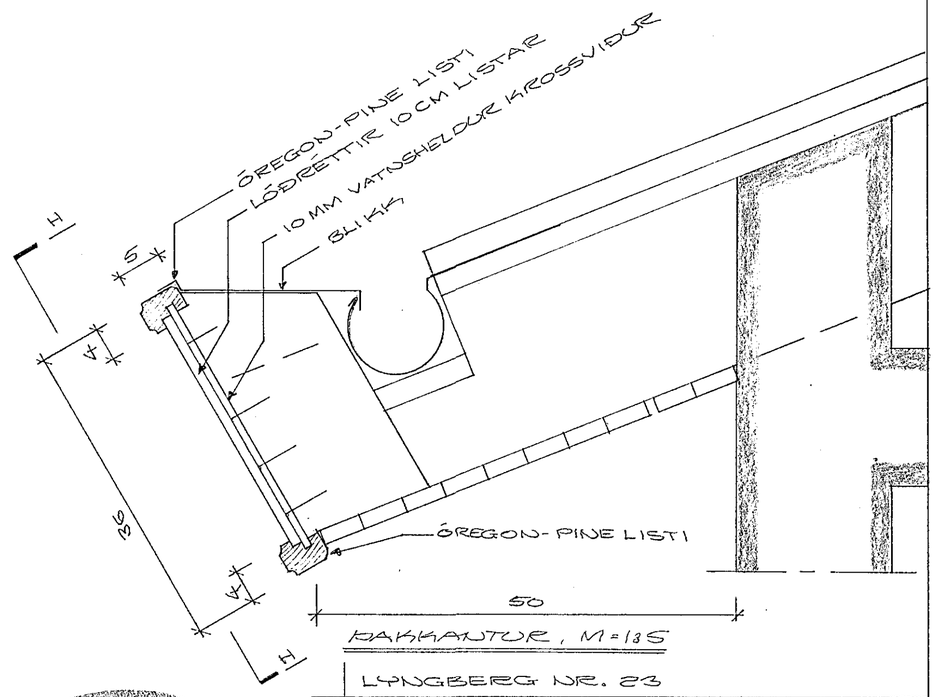

BAKKAUTUR, M=1:5

HAFNARFJARÐARBÆR
6. sept. 1985
BYGGINGAFULLTRÚINN

LYNGBERG NR. 23

HAFNARFIRÐI Í ÁGÚST 1985
ARNARHRAUNI 47, 651412

BAK,
SÉRMYNDIR