




SNID 1-1 1:20

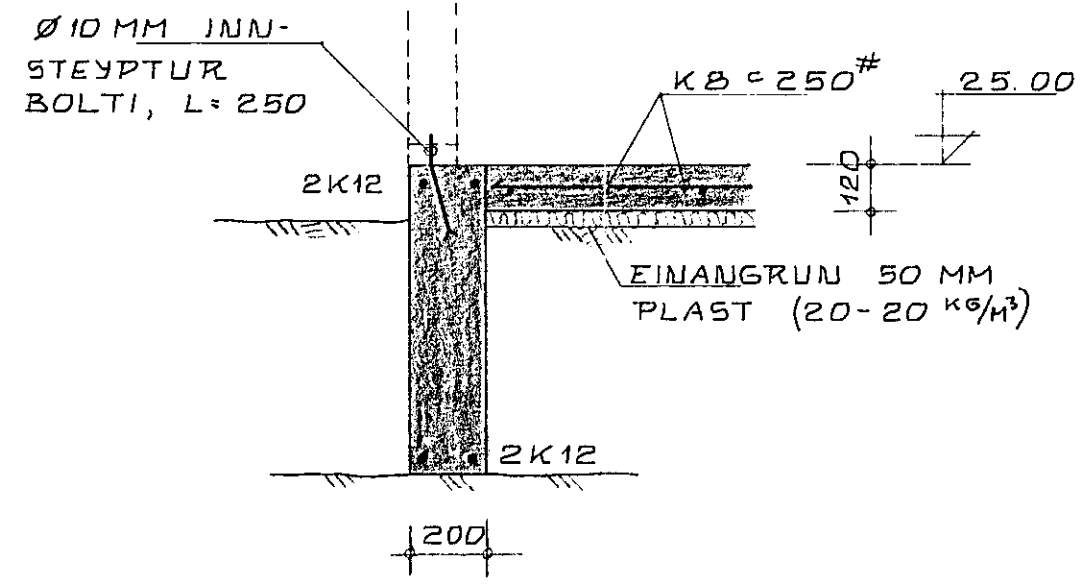

SNID 2-2 1:20

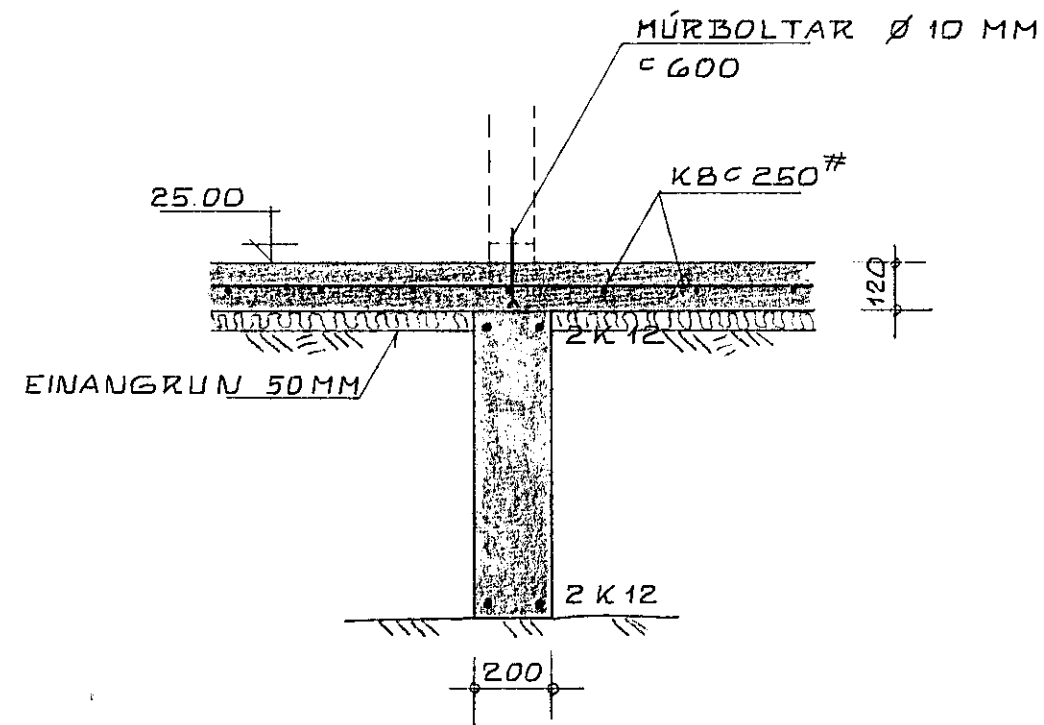

SNID 3-3 1:20

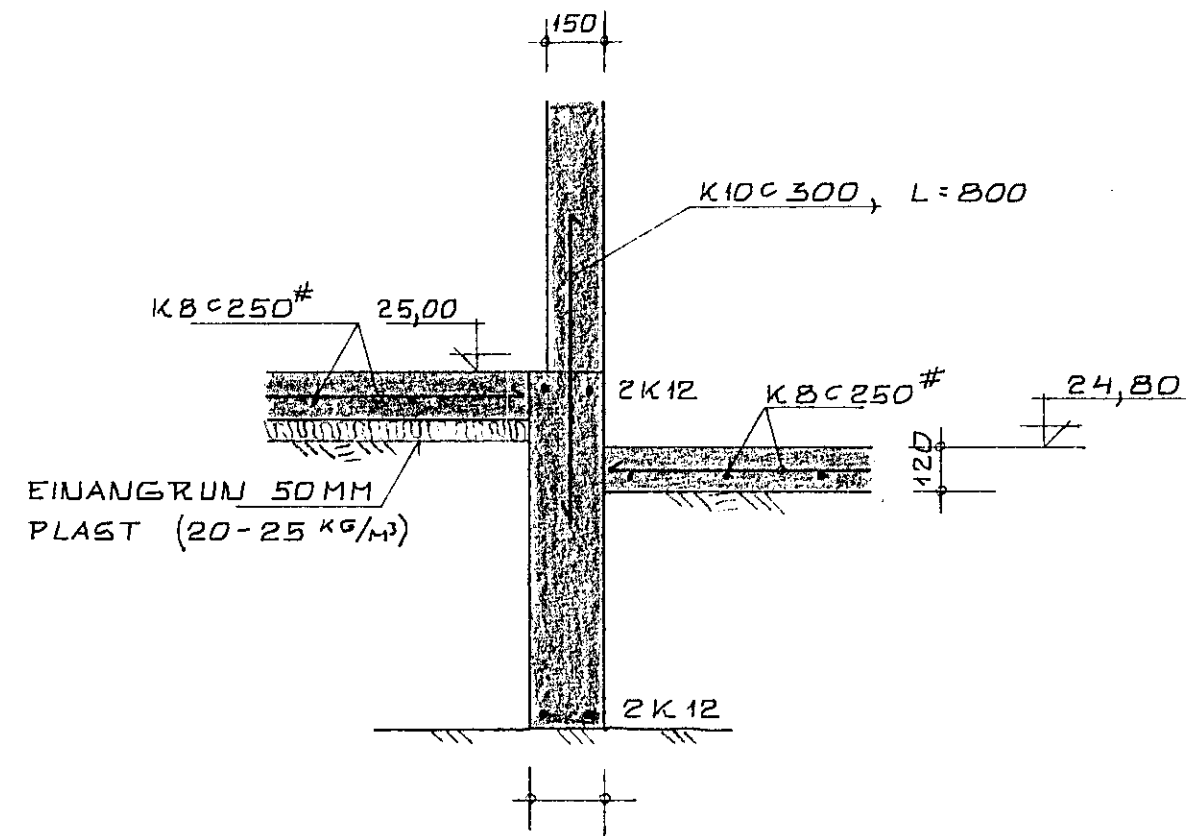

SNID 4-4 1:20

SKÝRINGAR SJÁ BL. NR. 1  
STAÐSETNING SNIDA SJÁ BL. NR. 2



KRISTJÁN KNÚTSSON  
TÆKNIFRÆÐINGUR FTFÍ S 651647

LYNGBERG 27 HAFNARFIRÐI	DAGS MAÍ '86 MKV 1:20
UNDIRSTÓÐUR: SNID	BL 3 AF
BURÐARVIRKI.	VERK B510-01