

ALMENNAR SKÝRINGAR

EFNISGÆÐI.

STEYPA:

STEYPA OG STEYPUVINNA SKAL VERA Í SAMRÆMI VÍÐ ÍSLENSKAN STAÐAL, ÍST-10.

BROTÞOLSFLOKKUR: S-200
 STÆRSTU EFNISKORN: D=24 MM
 ÞYKKLEIKAFLOKKUR: ÞF (SIGMÁL 5-10 CM)
 ÍBLÖNDUNAREFNI: LOFTBLENDI (3,5 - 4,5 % LOFT)
 ÞÉTTIFENI AF VIÐURKENNDRI
 TEGUND Í GÓLF Á FYLINGU OG
 Í VEGGI MEÐ EINHLIÐA
 JARÐÞRÝSTINGI.

FRAMKVÆMDAFLOKKUR: B

ALLA STEYPU SKAL TITRA.

BENDISTÁL:

R TÁKNAR SLÉTT STÁL ST-37
 K TÁKNAR KAMBSTÁL KS-40

TIMBUR:

ALLT TIMBUR Í BURÐARVIRKI SKAL VERA
 VALIÐ SMÍÐAVIDUR.

ALLIR NAGLAR SKULU VERA GALVANÍSERADIR.

FESTINGAR, BOLTAR OG SKRÚFUR SKULU VERA
 ÚR STÁLI, ST-37 EÐA BETRA GALVANÍSERADIR
 EÐA RYÐVARDIR MEÐ TVEIMUR UMFERÐUM
 AF MENJU.

ÁLAGSFORSENDUR:

NOTÁLAG Á BYGGINGARHLUTA (AUK EIGIN ÞUNGA):

NOTÁLAG Á GÓLF: 2,0 KN/M²
 SNÚÐÁLAG: 1,0 ---
 VINDÁLAG: 1,4 ---

REIKNINGSLEGT ÁLAG Á GRUNNI 0,3 MN/M²
 GERT ER RÁÐ FYRIR AÐ UNDIRSTÖÐUR HVÍLI Á
 MALARKAMBI.

SKÝRINGAR VÍÐ TEIKNINGAR.

ÖLL ÓNEFND MÁL ERU MM NEMA HÆÐARKÓTAR
 SEM ERU Í M.

ÖLL MÁL OG ALLIR KÓTAR Á BURÐARÞOLS-
 TEIKNINGUM EIGA VÍÐ YFIRBORD STEINSTEYPU.

KÓTAR (HÆÐIR) ERU Í HÆÐARKERFI HAFNARFJARÐAR.

⊕^a TÁKNAR HÆÐARTÖLU (KÓTA) Í SNÍÐMYNDUM.

⊕^b TÁKNAR HÆÐARTÖLU (KÓTA) Á YFIRBORDI.


 TÁKNAR STEYPUKIL.

→ TÁKNAR JÁRN Í EFRI BRÚN PLÖTU.

→ TÁKNAR JÁRN Í NEÐRI BRÚN PLÖTU.

TÁKNAR AÐ BIL MILLI JÁRNA SÉ JAFNT Í
 BÁÐAR ÁTTIR.


← GEFUR STEFNU JÁRNA SEM LEGGJAST
 NÆST YFIRBORDI STEYPU.

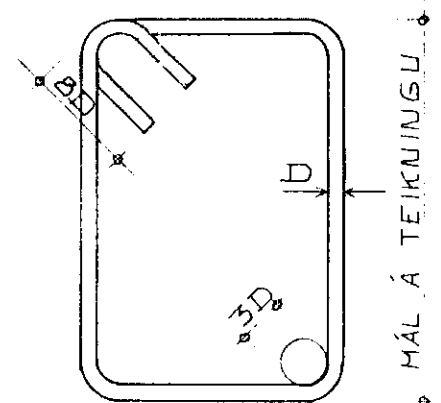

MÁL Á TEIKN.

SKEYTILENGDIR JÁRNA:

ÞYRMÁL JÁRNS, D	MM	8	10	12	16	20	22	25
SKEYTILENGDIR, R	MM	450	550	650	850	1050	1150	1300
K	MM	350	400	500	650	800	900	1000

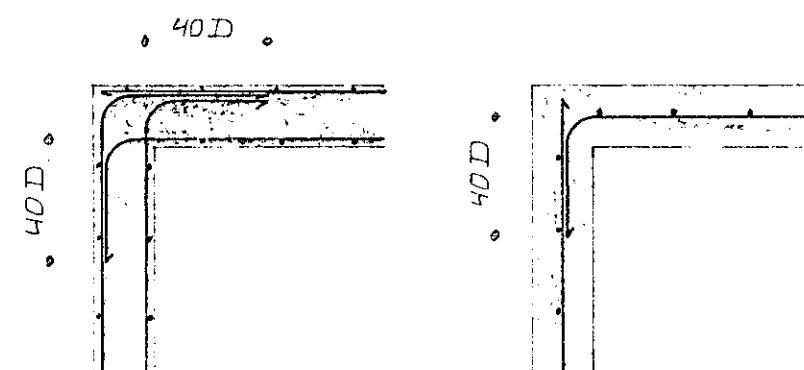

FRAMKVÆMDARATRÍÐI.

MÓTASMÍÐI:

STEYPUMÓT OG UNDIRSTÖÐUR SKULU GERÐ SAMKVÆMT
 KRÖFUM Í ÍSLENSKUM STAÐLI, ÍST-10. BITAMÓT OG
 UNDIRSLÁTT UNDIR PLÖTUR SKAL GERA MEÐ YFIRHÆÐ
 0,3 % AF SPENNIVÍÐ. MÓT SKULU VERA ÞAÐ TRAUST
 AÐ HREYFING EÐA SVIGNUM UNÐAN STEYPUÞUNGA
 SÉ EKKI MEIRI EN 0,2 % AF FJARLÆGD MILLI
 FASTRA PUNKTA.

TAKA SKAL TILLIT TIL ÞESS VÍÐ UPPSLÁTT AÐ ALLA
 STEYPU SKAL TITRA.


ÖLL MÓT SKAL HREINGA RÆKILEGA ÁÐUR EN STEYPT
 ER Í PAU.

JÁRNALÖGN:

BENDISTÁL OG BENDING SKAL VERA EFTIR
 ÁKÆÐUM ÍST-10.


Í JÁRNÞENTUM VEGGJUM SKULU JÁRNAGRINDUR LÁTNA
 NÁ SKEYTILENGD JÁRNAUT ÚT FYRIR STEYPUKIL.

SÉ ANNAÐ EKKI TEKID FRAM Á TEIKNINGUM KOMI 2K12
 Í KRINGUM GLUGGA, HURÐIR OG OP, ER NÁI 500 MM ÚT
 FYRIR OPID.

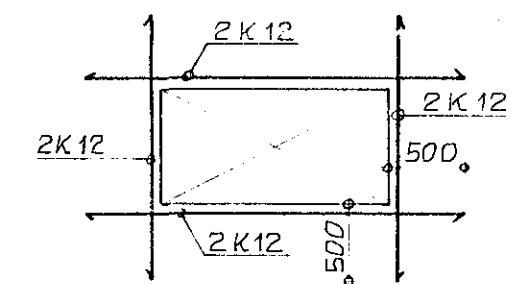

Í PLÖTUM SKAL EKKI SKEYTA MEIRA EN ÞRÍÐJA HVERT
 JÁRN Í SAMAN ÞVERSMÍÐI.

LÁRÉTT JÁRN Í VEGGJUM SKULU ANNAÐ HVORT GANGA
 HEIL FYRIR HORN EÐA SKEYTAÞAST Í HORNINU MEÐ JÁRNI
 AF SÖMU GERÐ OG ÞYRMÁLI, SEM NÁI SKEYTILENGD
 INN Í HVORN VEGGHLUTA.

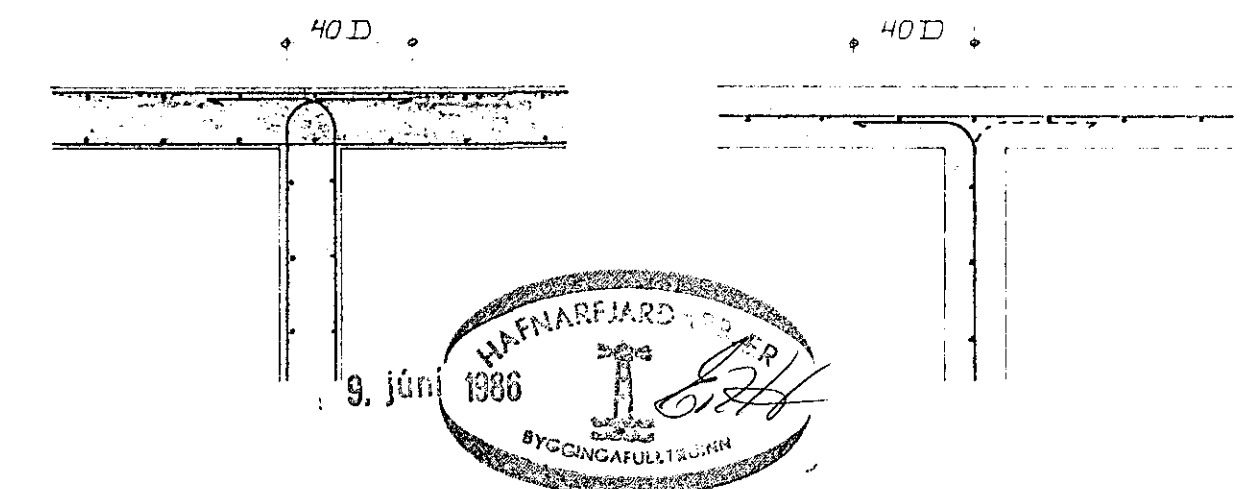

KRISTJÁN KNÚTSSON
 TEKNIFRÆÐINGUR

LYNGBERG 27
 HAFNARFIRÐI

ALMENNAR SKÝRINGAR.

BURÐARVIRKI

28. MAÍ 86

BL. 1

VER. 8510-01