



2 STK. 50x150 BOLTAD Á VEGG MED MÚRBOLTUM Ø 10 MM c 900

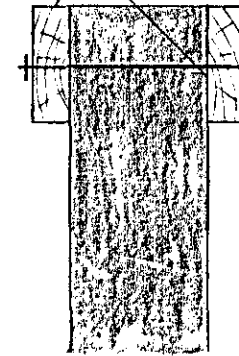

SNID 3-3 1:10

50x150 BOLTAD Á VEGG MED MÚRBOLTUM Ø 10 MM c 900, L=160

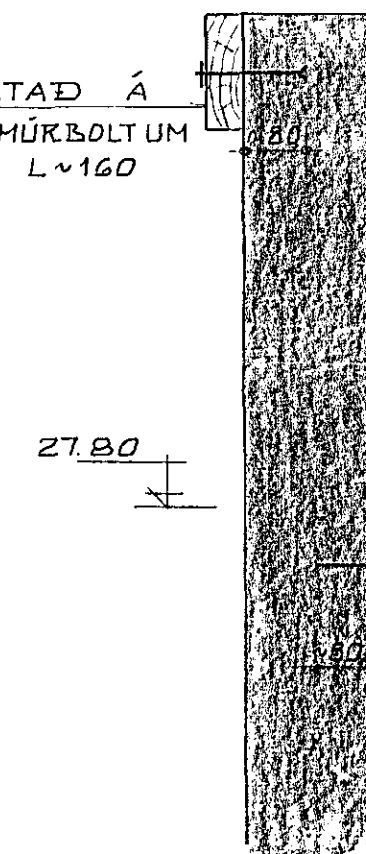

SPERRUR 50x200 c 900


1" GALV. GIRD, L=900
NEGLING: 3+3 STK. 2 1/2" GALV. NAGLAR.

50x150 BOLTAD Á VEGG MED MÚRBOLTUM Ø 10 MM c 900, L=160

SNID 4-4 1:10

SNID 1-1 OG 2-2 SÁ BL. NR. 10
FESTING Á SÚLU SÍ SÁ BL. NR. 8 OG 12
LÍMTRÉ L₁, L₂, L₃ OG L₄ SÁ BL. NR. 12

SKÝRINGAR SÁ BL. NR. 1

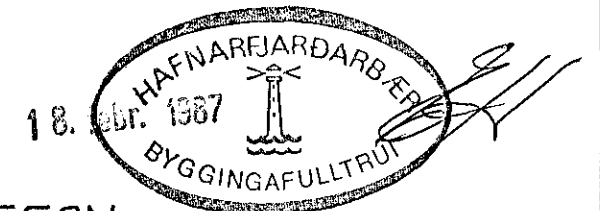

KRISTJÁN KNÚTSSON
TÆKNIFRÆÐINGUR FTFI

5 651647

LYNGBERG NR. 27
HAFNARFIRÐI

DAGS OKT. 86

MKV 1:50

ÞAK: GRUNNMYND

BL. 9 AF

VERK 8510-01

BURÐARVIRKI.

GRUNNMYND ÞAKS 1:50