


Skýringar:

Bendistál auðkennt með K er kambstál Ks 40 en stál auðkennt með þ er slátt stál nr 37. Steypa sé S 200 skv íst 10 sigmál steypu 6-8 cm.

Sperru efni sé beint húspurtt og laust við stóra kvisti og sprungur. Bera skal brúnt G-þox á alla sperruenda og sperrusamskeyti yfir stálbita. Þak skal þéttklæða með 25/150 neglt í hverja sperru með 3-75g. Bárufjárn skal negla á eftirfarandi hátt sé annað ekki tekið fram af framleiðanda. Næsta naglaröð sé 10 cm ofan við plötukant neglt í aðrahverja báru. Næsta naglaröð sé 10 cm ofan neglt í aðrahverja báru hliðrað um eina báru frá næstu röð. Næstu tvær naglaraðir séu með 45 cm millibili neglt í aðrahverja báru. Öðri því séu 80 cm milli naglaraða neglt í aðrahverja báru.

Í plötukant milli naglaraða skal negla 1 nagla. Þaknaglar séu með viðnámskömbum eða snúnir og þétting undir háus.

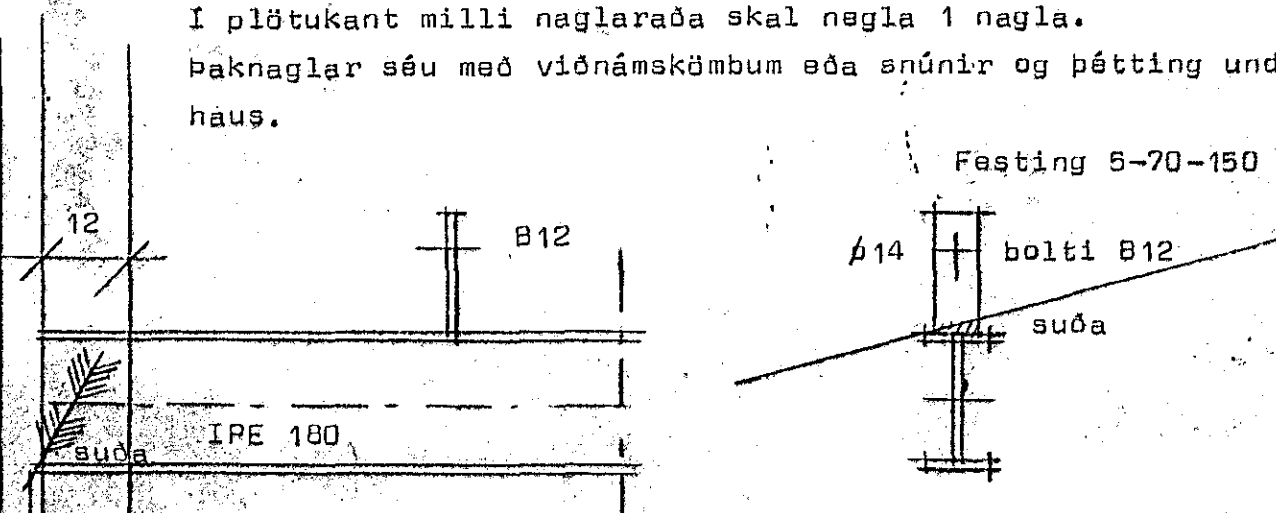

STADALHÚS T.EIKNISTOFA SÍÐUMÚLA 31 SÍMI 83141

VERKEFNI	DAGS.	1986	VERK NR
Járnhent steinstæypa, þakviðir	MKV.	1:50; 1:20	85-15
Lyngberg 29 Hafnarfirði	BR.		
	BLAD NR	2.02	

SIGURÐUR GUDMUNDSSON SIGURÐUR P. KRISTJÁNSSON EFTI