



SNID 6 - 6 ~ 1:10

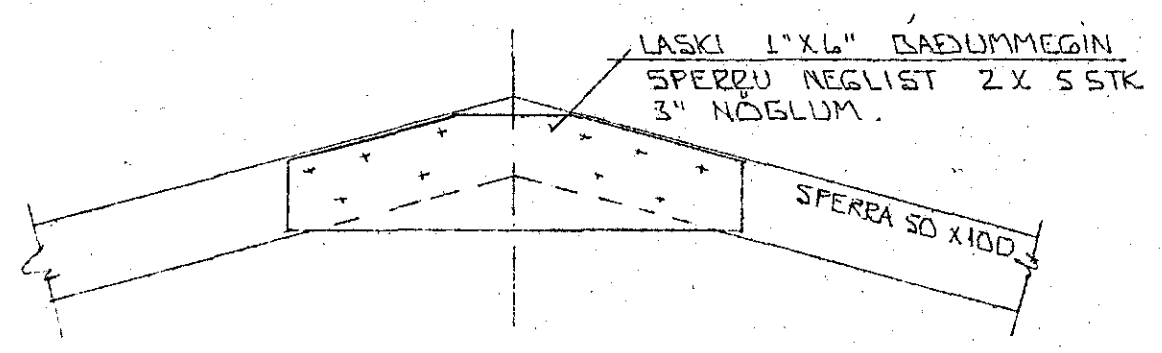

SNID 7 ~ 1:10

SKYRINGAR:

ALMENNAR SKYRINGAR SJÁ BL. NR. 1-01
 SNID MERT 6. OG 7, SJÁ BL. NR. 1-05

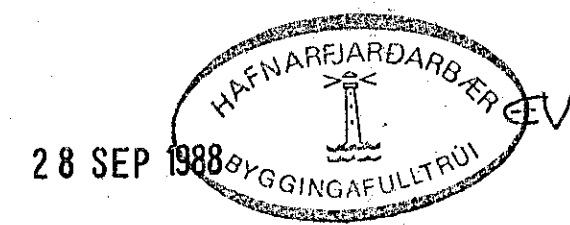

BR. NR.	DAGS	EDLI BREVTINGAR	SIGN.
			DAGS ÁGÚST '88
LYNGBERG 33 HAFNARFJÖRÐI			HANNA
ÞAKJURKI SNID OG SEEMYNDIR			TEKNAÐ
MÆLIKV. ~ 1:10			VERK NR. 8738
SIGURÐUR ÞORLEIFSSON TEKNIFRÆÐINGUR F.T.F.I.			BLAÐ NR.
STRANDGÖTU 11 HAFNARFJÖRÐI SÍMI 54751			1-06