


Skýringar: Grafa skal allan lausan jarðveg úr grunnni niður á fastan botn eins langt útfyrir yfir brún útvæggjar og sýnt er á leiðsöguteikningu. Fylla skal í grunn með hreinni grús í mest 80cm lögum að neðri brún sókkulvæggjar og þjappa með 8-12 t titrarapjoppu. Að þjoppun lokinni ska taka þjoppunarpróf.

Bendistál auðkennt með K er kambstál Ls 40

Steypa sé 8-200 skv íst 10 aigmal steypu 6-8 cm.

Fylla skal í grunn með hreinni grús samtímis báðumegin að sókkulvæggjum og þjappa í 30cm þykkum lögum með titrarapjoppu, (plötutittrara).

Væta skal hvert lag áður en þjoppun hefst.

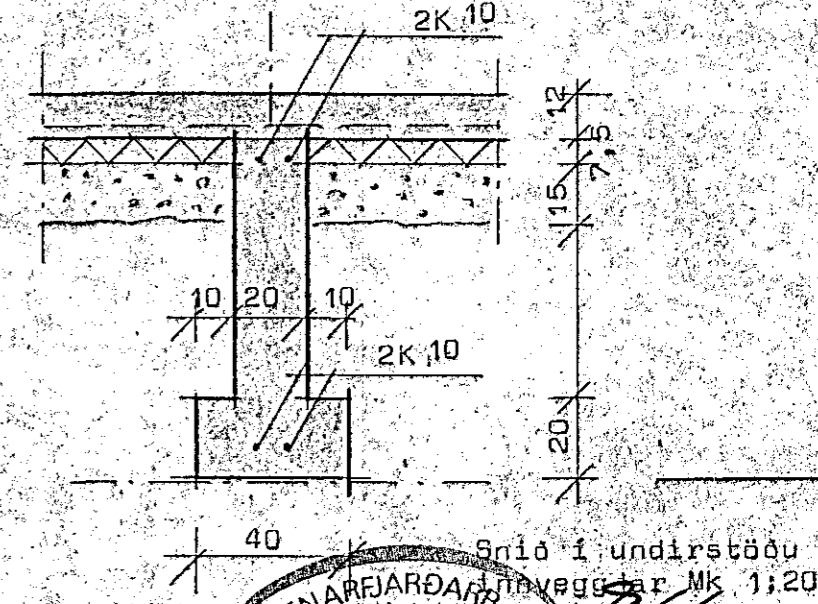

Sniðing í undirstöðu útvæggjar Mk 1:10

11. 1987

HAFNARJARÐARFRÆÐI
BYGGINGAFLUTRÁ

STADALHÚS S F

TEIKNISTOFA SÍÐUMÚLA 31 SÍMI 83141

VERKEFNI	DAGS.	1987	VERK NR
Undirstöðu útvæggjar	MKV.	1:50 1:20 1:10	86-
Lyngberg 39 Hafnarfirði	BR.		
	BLAD NR	2,01	

Ath. bæðir á opum sjá fráveituteikningu.