



Skýringar: Grafa skal allan lausan jarðveg úr grunnni niður á fastan botn eins langt út fyrir yfir brún útvægjar og sýnt er á leiðsöguteikningu. Fylla skal í grunn með hreinni grús í mest 80cm lögum að neðri brún sákkulvægjar og þjappa með 8-12 t titrarþjöppu. Að þjöppun lokinni ska taka þjöppunarpróf. Bændistál auðkennt með K er kambstál Ls 40. Støypa sé 6 200 skv íst 10 sigmal støypu 6-8 cm. Fylla skal í grunn með hreinni grús samtímis þaðumegin að sákkulvægjum og þjappa í 30cm þykkum lögum með titrarþjöppu. (plötutitrara). Væða skal hvert lag aður en þjöppun hefst.

Ath. hæðir á opum sja fráveittuteikningu.

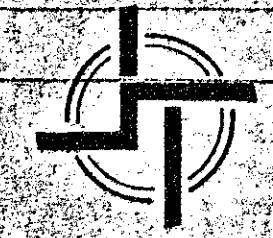

STAÐALHÚS
TEIKNISTOFA SÍÐUMÚLA 31 SÍMI 83141

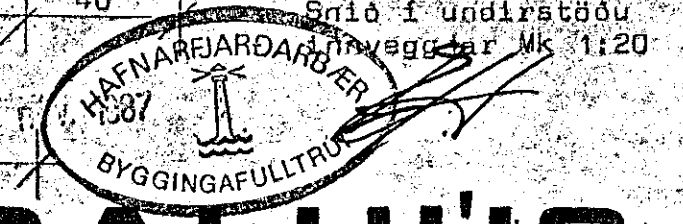

VERKEFNI	DAGS.	1987	VERK NR
Inntak kv+tv	MKV.	1:50 1:20 1:1	86
660	BR.		
GH=25,80	BLAD NR	2,01	