



SNIÐ F-F M; 1:10

BMF gataplötur 60 x 160 x 1.5 mm báðum megin.
3 stk BMF naglar 40/40 í hvern enda þ.e. 12 stk í samskeytin.

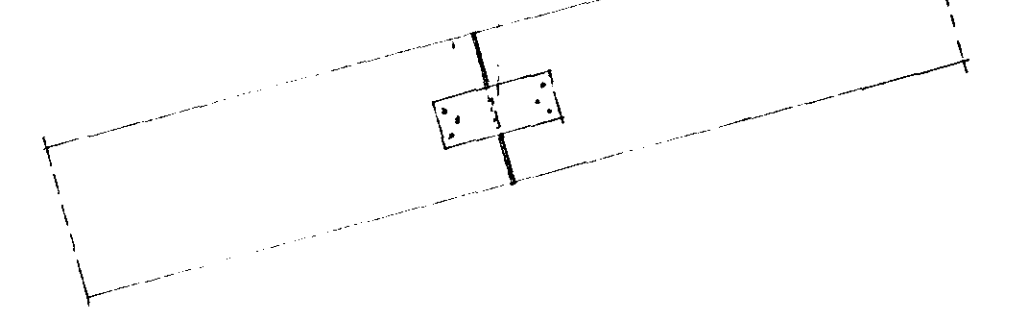

SNIÐ G-G M; 1:10

BMF innsteypt steypuakkeri
lengd 100 mm.
Negling BMF naglar 40/40 5 MAY 1988
3 stk hvoru megin.

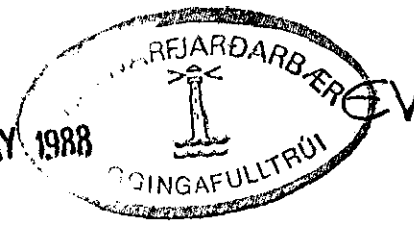

Skýringar:

Allt sperruefni skal vera T200 (eða betra),
skv. norskum stöðlum NS 3470 og NS 3080.
Sá hluti sperre sem myndar þekkt og fer í steypu
og minnst 50 cm inn fyrir innri búr á útvegg skal
fúsværjast með fúsværnarefni.
Allur saumur og bolter skulu vera galveniserað.

Gert er ráð fyrir að borð séu 150 cm breidd (1" x 6")
í eftirfarandi lýsingu ef svo er ekki þarf að samræma
eftirfarandi lýsingu við raunverulega breidd borða.
Þannig að fjarlægð milli naglaraða í þakjárnri verði rétt

SNIÐ C-C M; 1:10

Negling á borðum og þakjárnri (eð skýringu á borðabreidd hér að ofan).

Borð sem þakjárn á að neglast í (neglingaborð) skulu
neglast með 3 stk 3" galv. nöglum í hverja sperru.

Önnur borð með negla með 1 stk 3" nagla í hverja sperru.
Annað borð frá þakbrun er neglingaborð, annað borð þaðan
frá fjórða frá þakbrun er neglingaborð. Annað þaðan frá
er neglingaborð (sjötta frá þakbrun). Eftir það er fjórða
hvert borð neglingaborð.

Þannig eru 30 cm bil milli þriggja fyrstu neglingaraðanna
og 60 cm eftir það að máni.
Þakjárnis neglist í neglingaborðin með snúnum galv. þaksaum
í aðra hverja hábaru.

Auk þess skal rétta neglingu þakjárns út við gaffla
frá bygn á 120 cm inn í þak. Negla skal þar aukaræðir,
mitt á milli aðalraða og negla þá í fjórðu hverja hábaru.
Ofangreint lýsing er lögmarksnegling.

VERKHÖNNUN

VERKFRÆÐI- OG TEIKNISTOFA



ARMÚLA 21 Reykjavík, sími: 91-39900

Verk nr. 287 Teiknað:

Teikn. nr. 106 Hannað:

Mælikv.: 1:50 1:10 Samþykkt: *Sveinbjörn*

Dags. AGUST 1987 Breytt:

Verkefni:

LYNGBERG 41 HAFNARFIRÐI

Heiti teikn.: ÞAK. GRUNNMYND OG