


Skýringar:

Gert er ráð fyrir að undirstöður standi á KLÖPP.
 Mesta álag á grunn 3.5 kp/cm² þ.e. 36 tonn/m².
 Járn kambstál KS40.
 Steypa í sökkla er S-250, sementsinnihald minnst 300 kg/m³
 Loftinnihald 5-6 % eftir dælingu. Sigmál 5-10 cm.
 Steypa í gólfplötu skal vera minnst S-200. Loft 5-6 % Sigmál 5-10
 Undir gólfplötu og 50 cm niður með útsögkjum komi 75 mm'plasteina.
 Í gólfplötu komi K10 c/c30 eða net K189.
 Skeytilengd K10 er 40 cm
 Skeytilengd K189 er 20 cm í gólfplötunni.
 Gólfplata 12 cm þykk.

VERKHÖNNUN
 VERKFRÆÐI- OG TEIKNISTOFA



Armúla 21 Reykjavík Sími 91-39900
 Verk nr. 331 Teiknað:
 Teikn. nr. 101 Hannað:
 Mælikv.: 1:50 1:20 Samþykkt: *[Signature]*
 Dags. 30 ágúst 1989 Breytt: 13.11.1989
 Verkefni: *[Signature]*
 Lækjarberg 23 Hafnarfirði

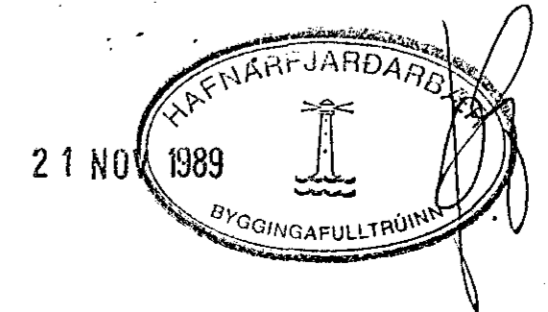

Heiti tekn.: Undirstöður.